

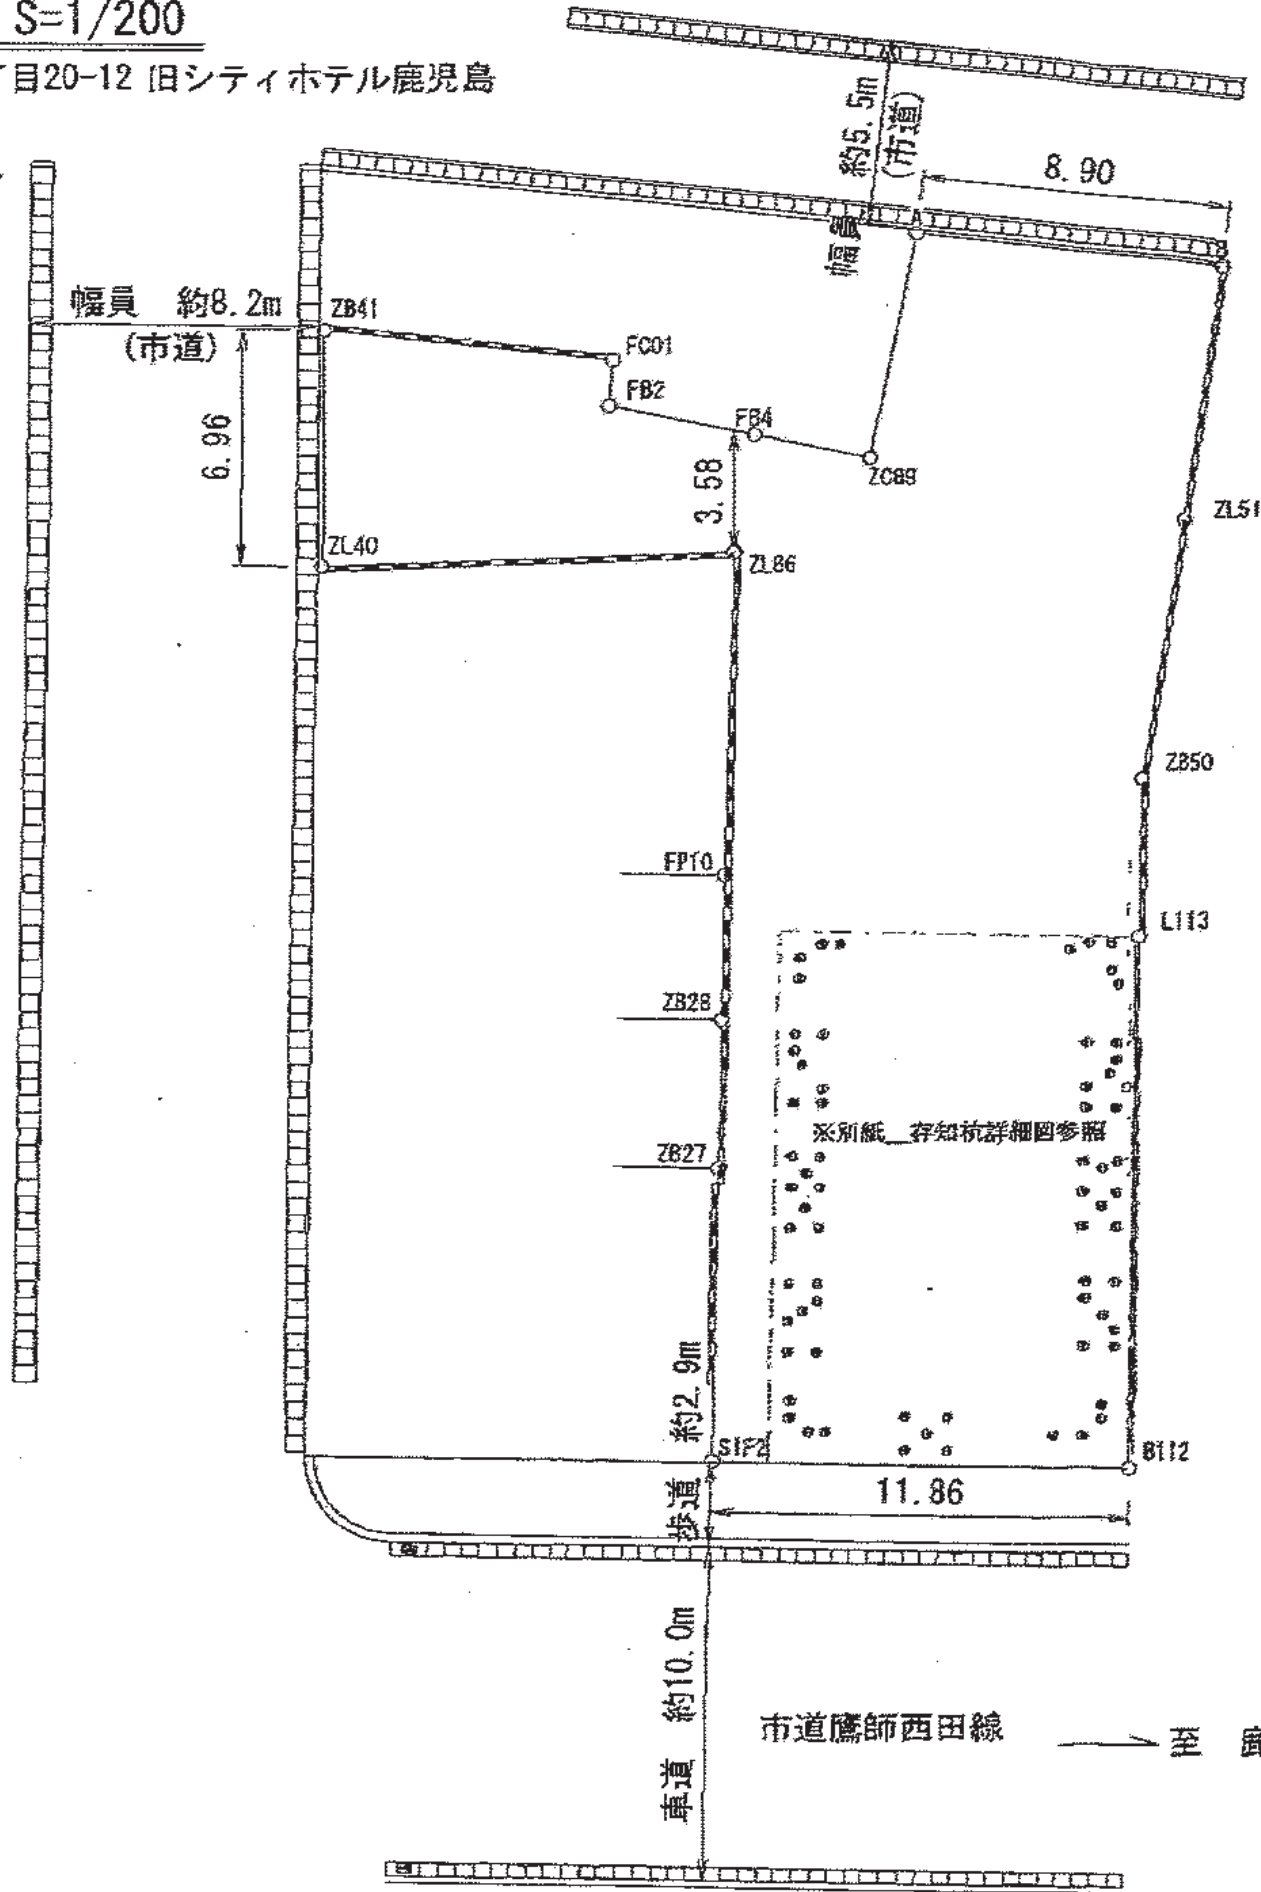


平面図 S=1/200

鹿児島市西田2丁目20-12 旧シティホテル鹿児島

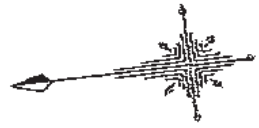

位置図 S=FREE

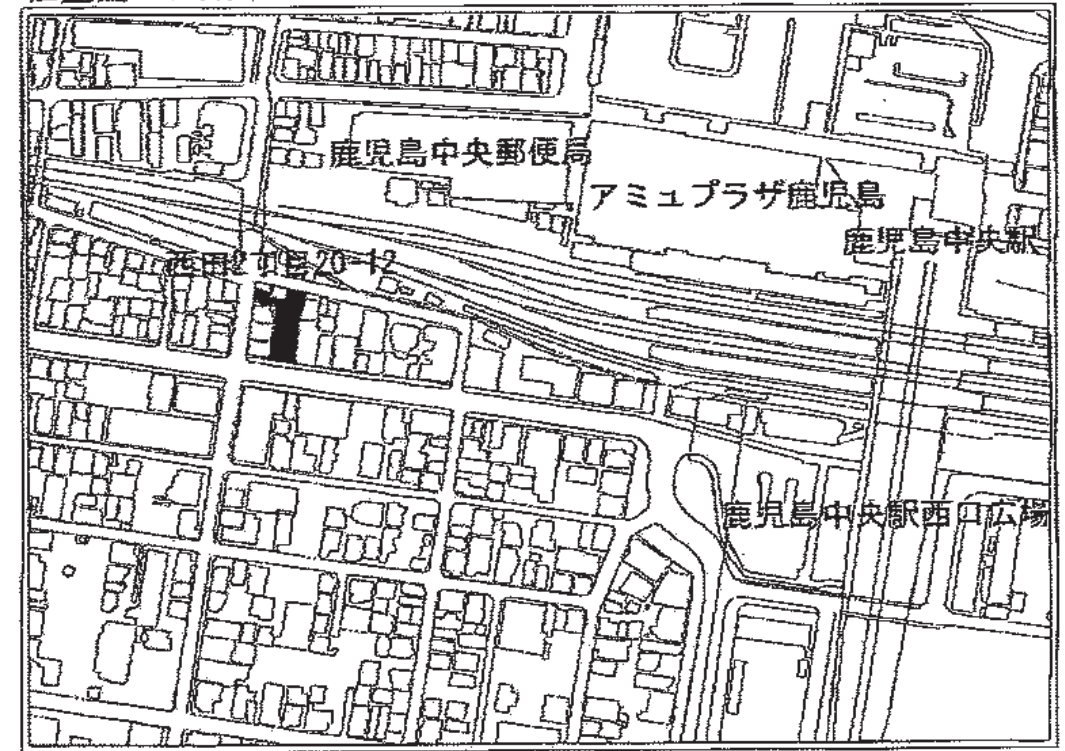

境界座標一覧表

No	測点名	X座標	Y座標
1	SIF2	-156624.789	-43485.540
2	B112	-156636.514	-43487.367
3	L113	-156638.917	-43471.750
4	ZB50	-156639.646	-43467.088
5	ZL51	-156641.886	-43459.674
6	ZC89	-156633.185	-43456.660
7	FB4	-156629.980	-43455.516
8	FB5	-156629.700	-43459.012
9	ZL86	-156628.950	-43458.883
10	FP10	-156627.444	-43468.352
11	ZB28	-156626.797	-43472.568
12	ZB27	-156628.135	-43475.956
13	ZB41	-156618.261	-43450.840
14	ZL40	-156617.268	-43457.729
15	FB2	-156625.981	-43454.142
16	FC01	-156626.271	-43452.827
17	FN3	-156630.012	-43455.115
18	A	-156635.352	-43450.267
19	B	-156643.997	-43452.401

※世界測地系Ⅱ系による



市道鷹師西田線 至 鹿児島中央駅西口

市道境界確定平面図

縮尺 1/250

申請地 鹿児島市西田二丁目20番10

断面図 S=1/50

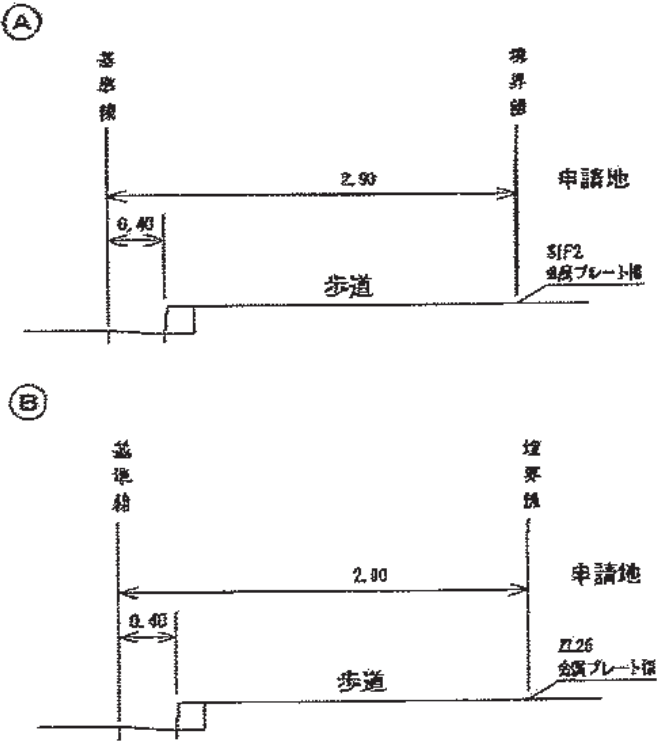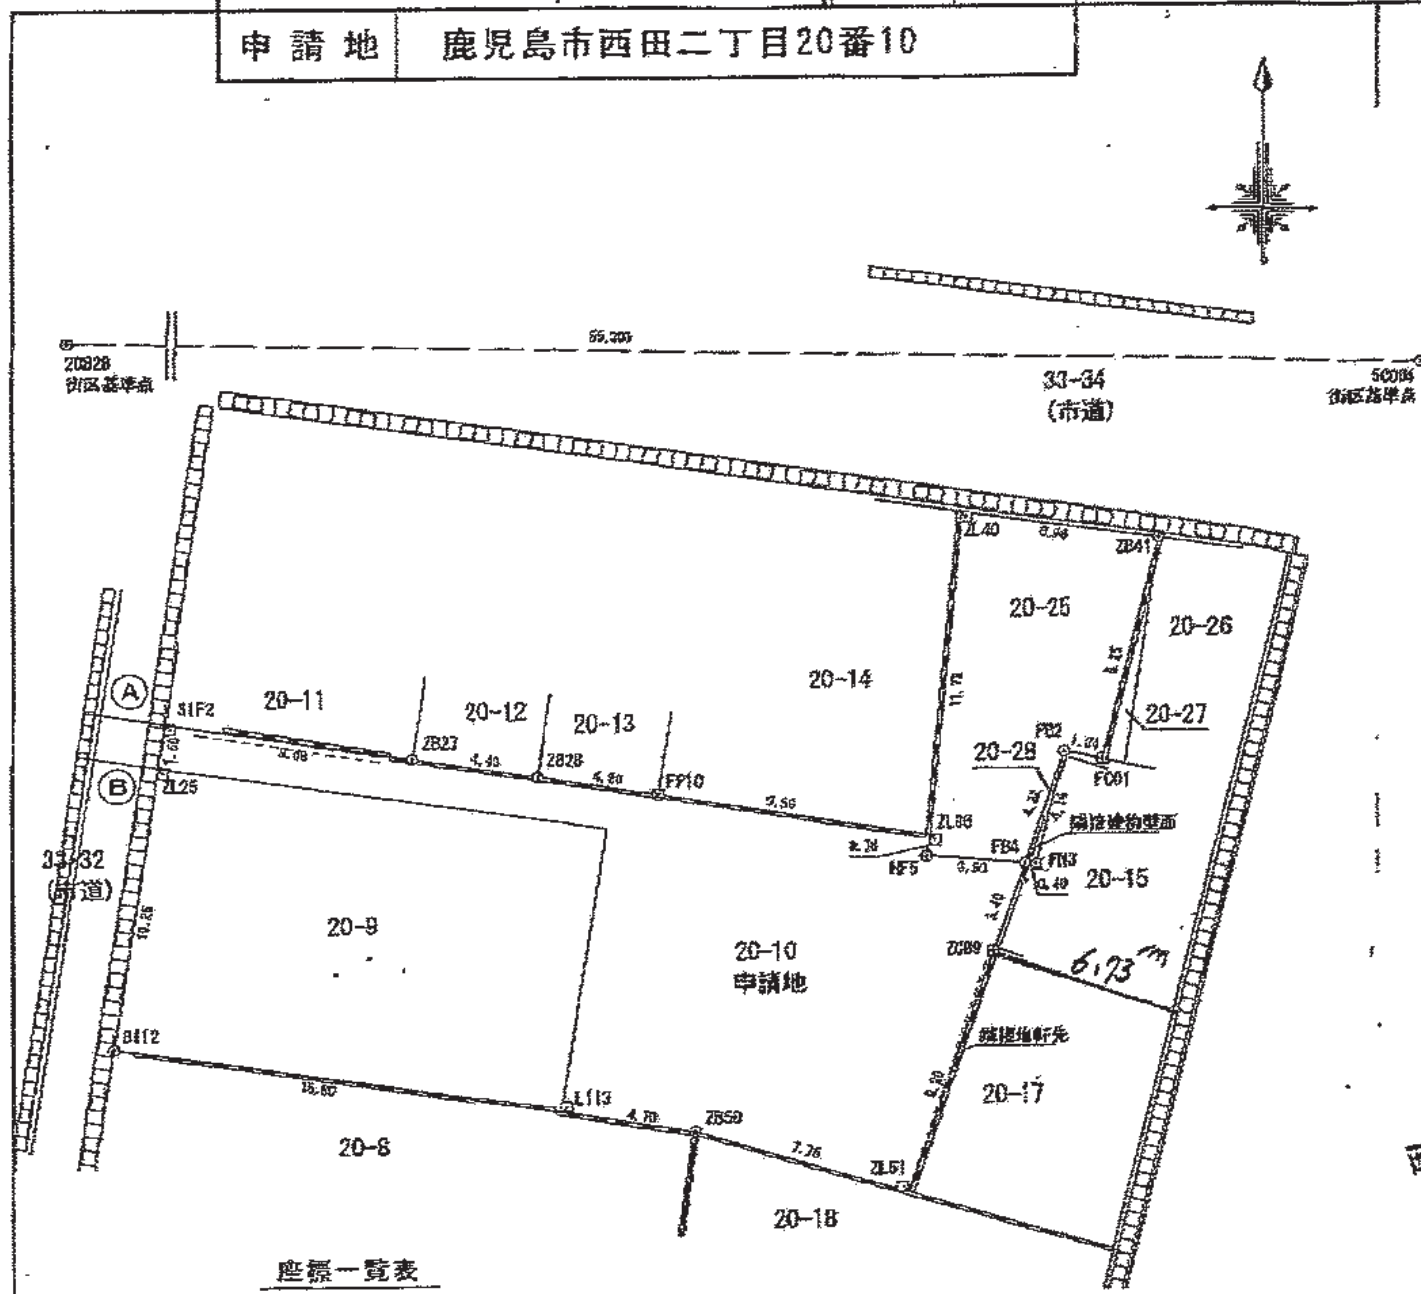

※基準線は境界を示すものではない。

西田2丁目 20-9 166.02
 20-10 180.33
 20-17 64.43
 20-25 68.55
 積算上 → 479.33 m²

座標一覧表

点名	X座標	Y座標
ZL25	-156626.374	-43485.798
SIF2	-156624.789	-43485.540

街区基準点一覧表

点名	X座標	Y座標	備考
50004	-156611.929	-43441.551	街区基準点
20628	-156610.825	-43495.843	街区基準点
20627	-156422.492	-43454.741	街区基準点
50027	-156669.097	-43457.809	街区基準点

※世界測地系 (II系) による座標値

境界点	境界線の種類
□	石 塚
田	コンクリート標
⊙	金属標
田田田	金属プレート標
⊙	刻印標
田	プラスチック標
⊙	簡易
○	その他

申請者 (住所) _____
 (氏名) _____

作成者 鹿児島市中山町2071番地7
 土地家屋調査士 樋渡 正
 平成26年10月9日 作成

(単位: m)

現況実測図


縮尺1/100

所在 鹿児島市西田二丁目20番17



座標求積表


地番	20-17			距離
測点	X _n	Y _n	(X _{n+1} - X _{n-1}) Y _n	
B	-156643.897	-43452.401	-283268.202119	5.90
A	-156635.352	-43450.267	-469697.368270	6.73
D	-156633.187	-43456.649	283293.894831	9.19
C	-156641.871	-43459.683	469798.957030	7.58
	総面積		126.263472	
	面積		64.6317360	
	坪積		64.63 ㎡	

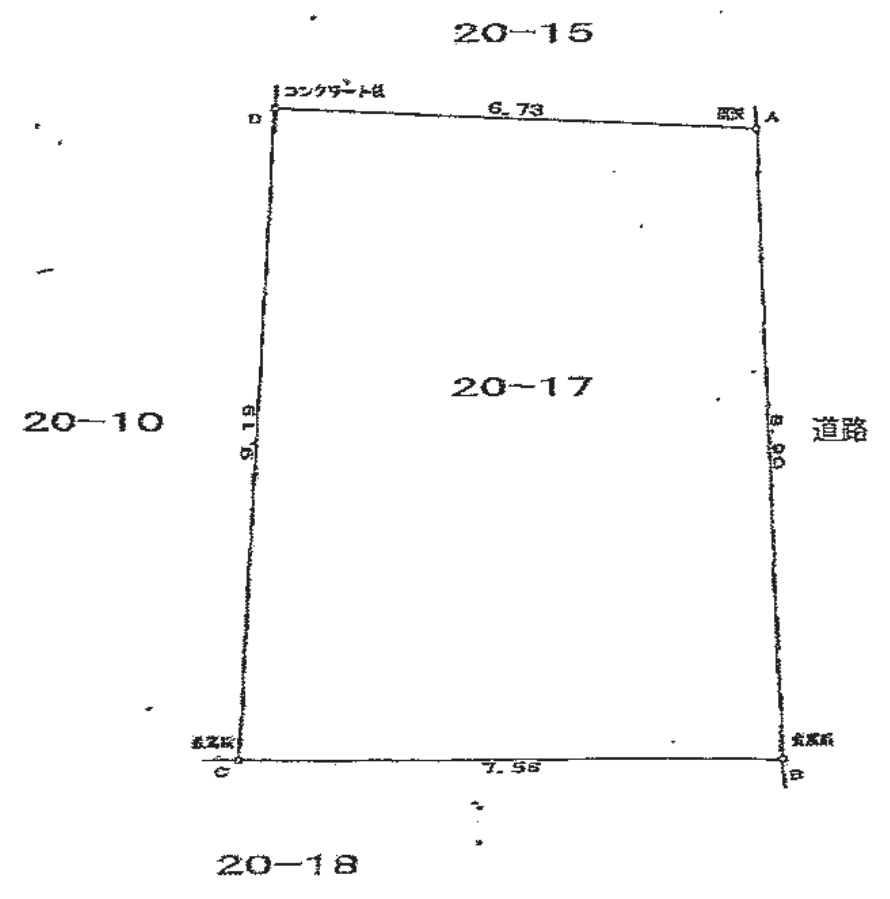


市道境界確定平面図

縮尺 1/250

申請地 鹿児島市西田二丁目20番10

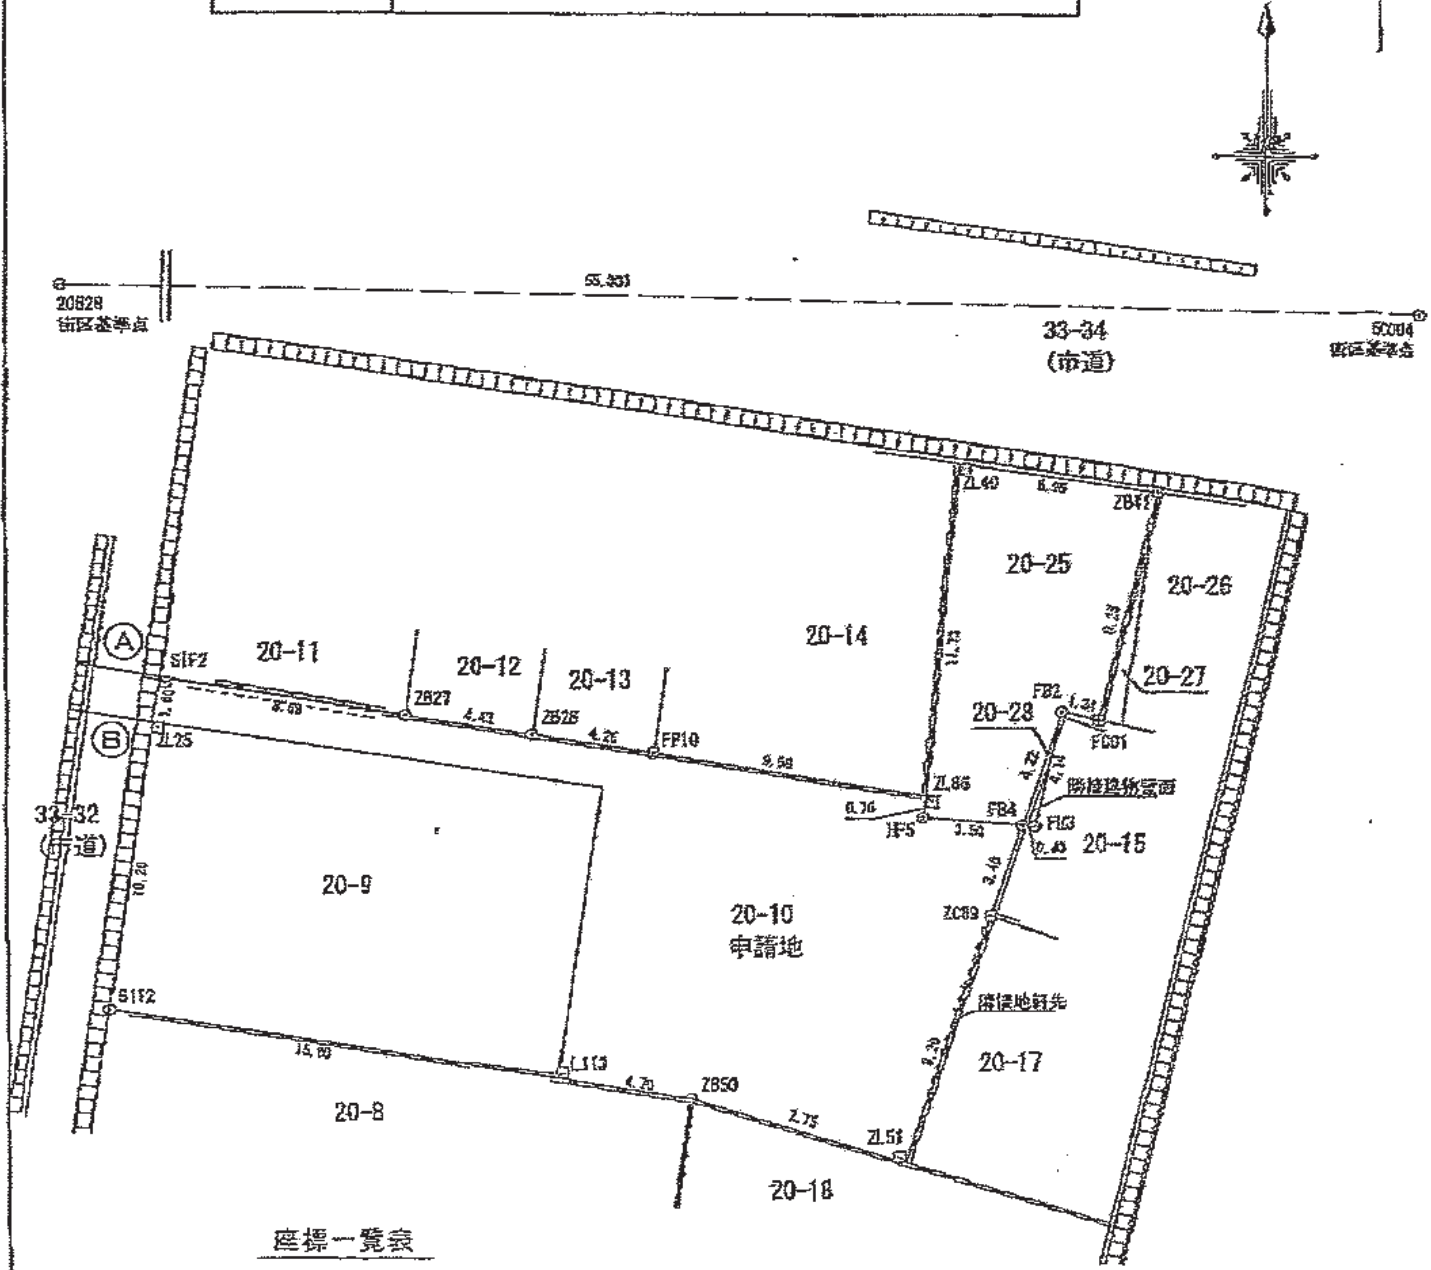

断面図 S=1/50

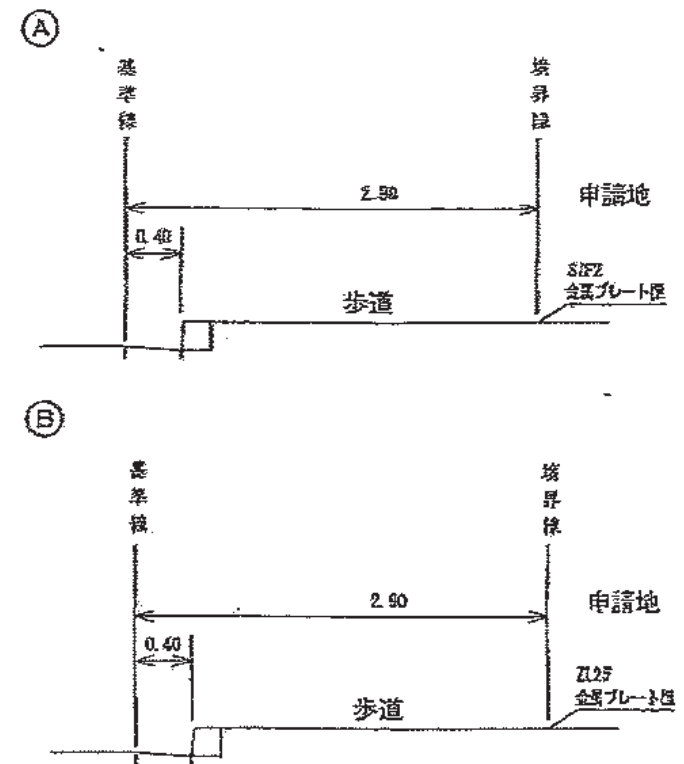

※基準線は境界を示すものではない。

座標一覧表

点名	X座標	Y座標
ZL25	-156626.374	-43485.798
SIF2	-156624.709	-43495.540

街区基準点一覧表

点名	X座標	Y座標	備考
58004	-156611.929	-43441.551	街区基準点
20R28	-156610.826	-43496.843	街区基準点
20B27	-156422.492	-43454.741	街区基準点
5C027	-156669.091	-43452.808	街区基準点

※世界測地系 (WGS) による座標値

境界点	境界線の種類
□	石 標
田	コンクリート標
●	金 属 標
田田田	金属プレート標
◇	刷 印 標
田	プラスチック標
○	簡 易 標
○	その他

申請者 (住所) _____
 (氏名) _____

作成者 _____ (単位: m)
 鹿児島市中山町2071番地7
 土地家屋調査士 樋渡正 平成26年10月9日 作成