


座標求積表

地番	50-1			
測点	Xn	Yn	(Xn+1 - Xn-1)Yn	距離
K10K	-158199.305	-41922.796	-1455936.782284	18.86
K1K	-158182.653	-41913.937	-777126.305917	7.49
K2K	-158180.764	-41906.682	379423.098828	18.82
K31K	-158191.707	-41891.359	728197.493497	7.70
K4K	-158198.147	-41895.593	531864.553135	10.87
K5K	-158204.402	-41886.698	272012.216812	0.28
K5-1K	-158204.641	-41886.853	231718.070796	6.28
K6-1K	-158209.934	-41890.242	431260.041390	5.94
K7-1K	-158214.936	-41893.446	312022.385808	2.85
K8KA	-158217.382	-41894.910	-654859.338210	33.23
登記地積 715.44㎡	倍面積	-1424.566145		
	面積	712.2830725		
	地積	712.28		
	坪数	215.46		

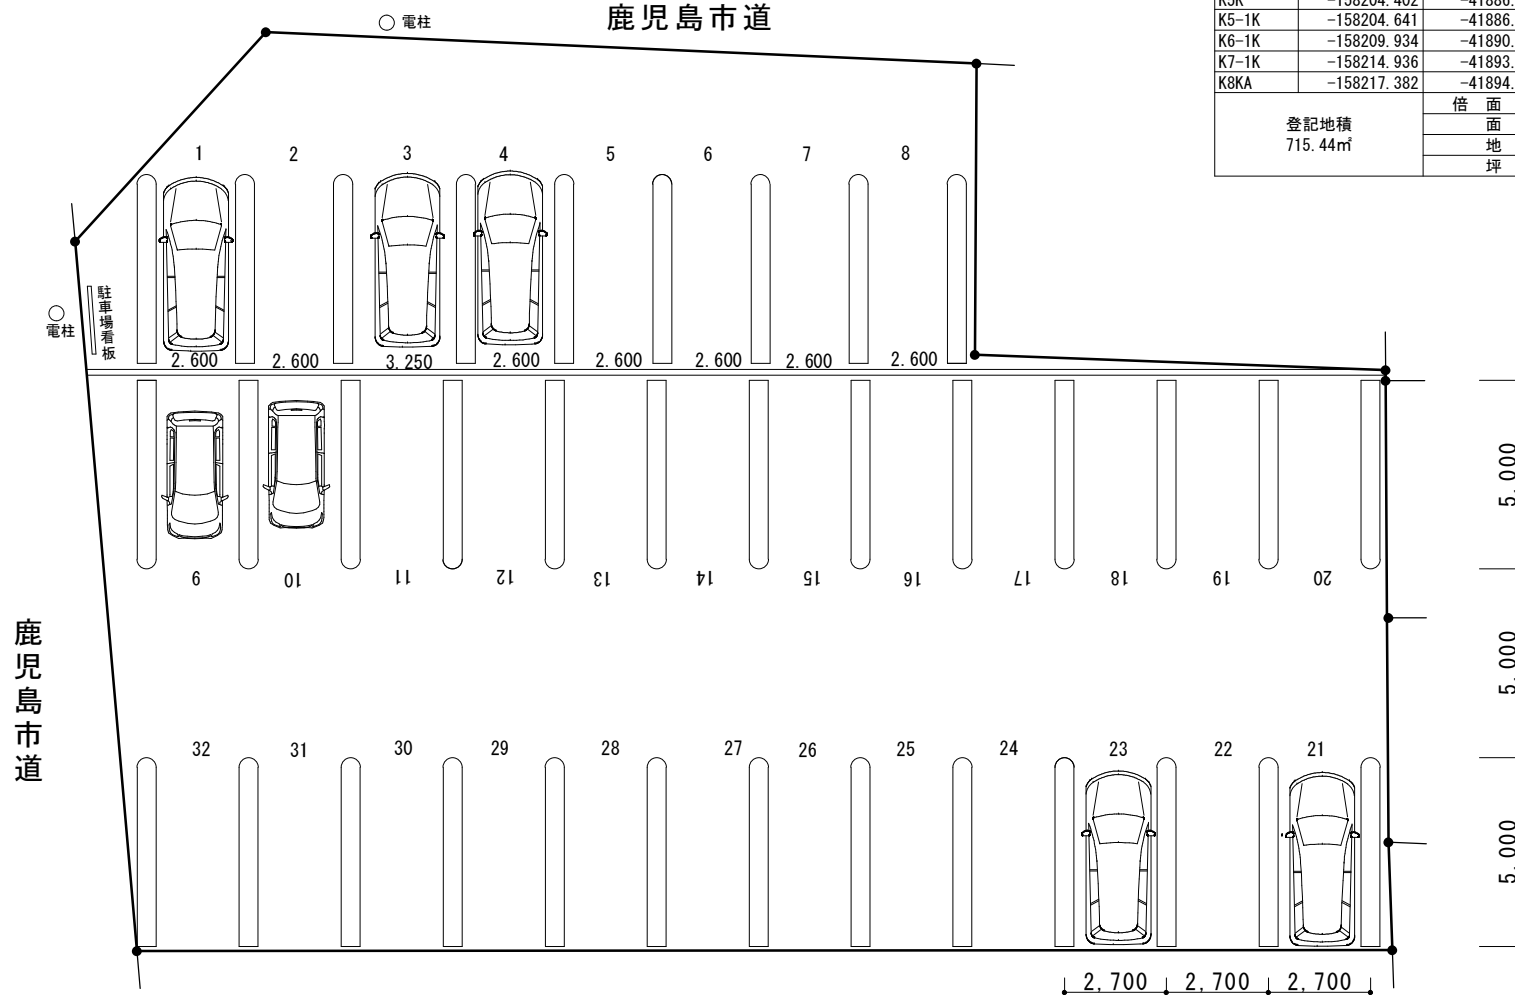

敷地：712.28㎡

ブライトビジョン株式会社	SCALE	1/100	作成者	製図	R6.5.21
			Sato	訂正	.
下荒田 2丁目50-1	駐車場配置		訂正		.
			決定		.