


Aコープ姫城店

道路

ブライトビジョン株式会社

工事名称	霧島市隼人姫路3丁目		SCALE				形式	<input type="checkbox"/>	<input type="checkbox"/>	<input type="checkbox"/>	<input type="checkbox"/>	<input type="checkbox"/>	製図	R3 . 8 . 7	
	図面名称	5分割案		No.	検 印			営業担当	設計担当	作成者	Sato			訂正	.
														訂正	.
														訂正	.
													決定	.	

※協定敷地
所有者同士が車の転回路として
お互いに利用できるよう協定書を作成する

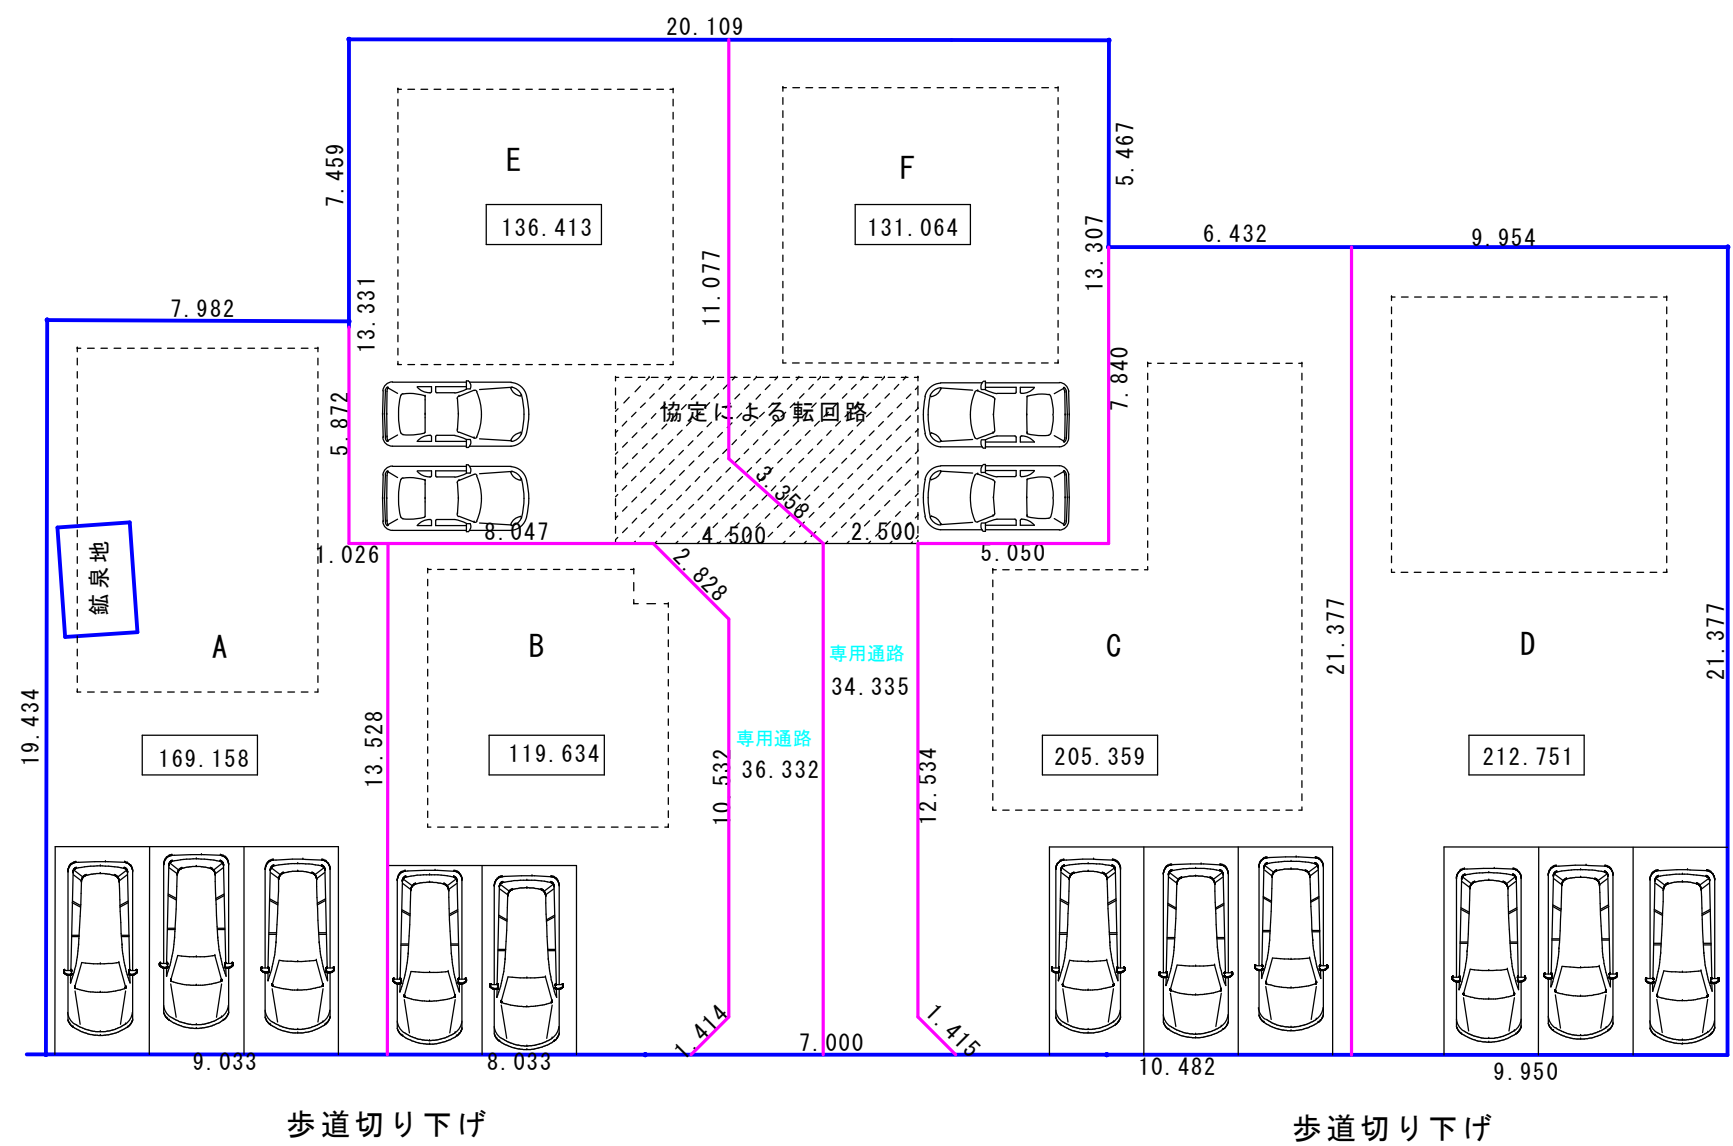

Aコープ姫城店

道路

ブライトビジョン株式会社

工事名称	霧島市隼人姫路3丁目		SCALE	形式			製図	R3 . 8 . 7
	図面名称	6分割案	No.	検 印			訂正	.
				営業担当	設計担当	作成者	訂正	.
				Sato			訂正	.
							決定	.