



霧島リゾート 1F 概略平面図

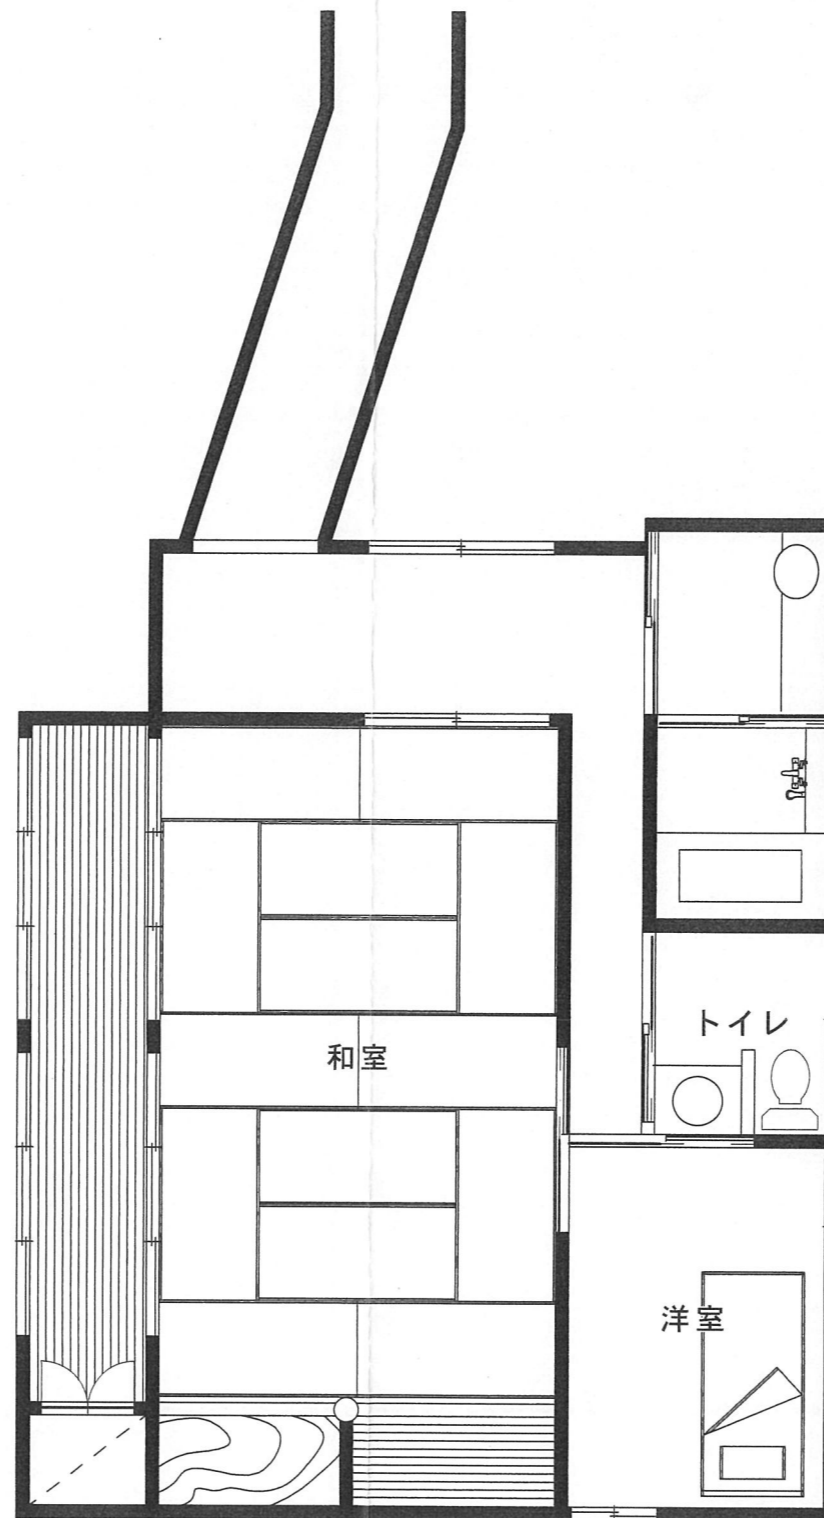

霧島リゾート 特別室 概略平面図

※概略の為、現況と図面が異なる場合は、現況優先とします

※概略の為、現況と図面が異なる場合は、現況優先とします

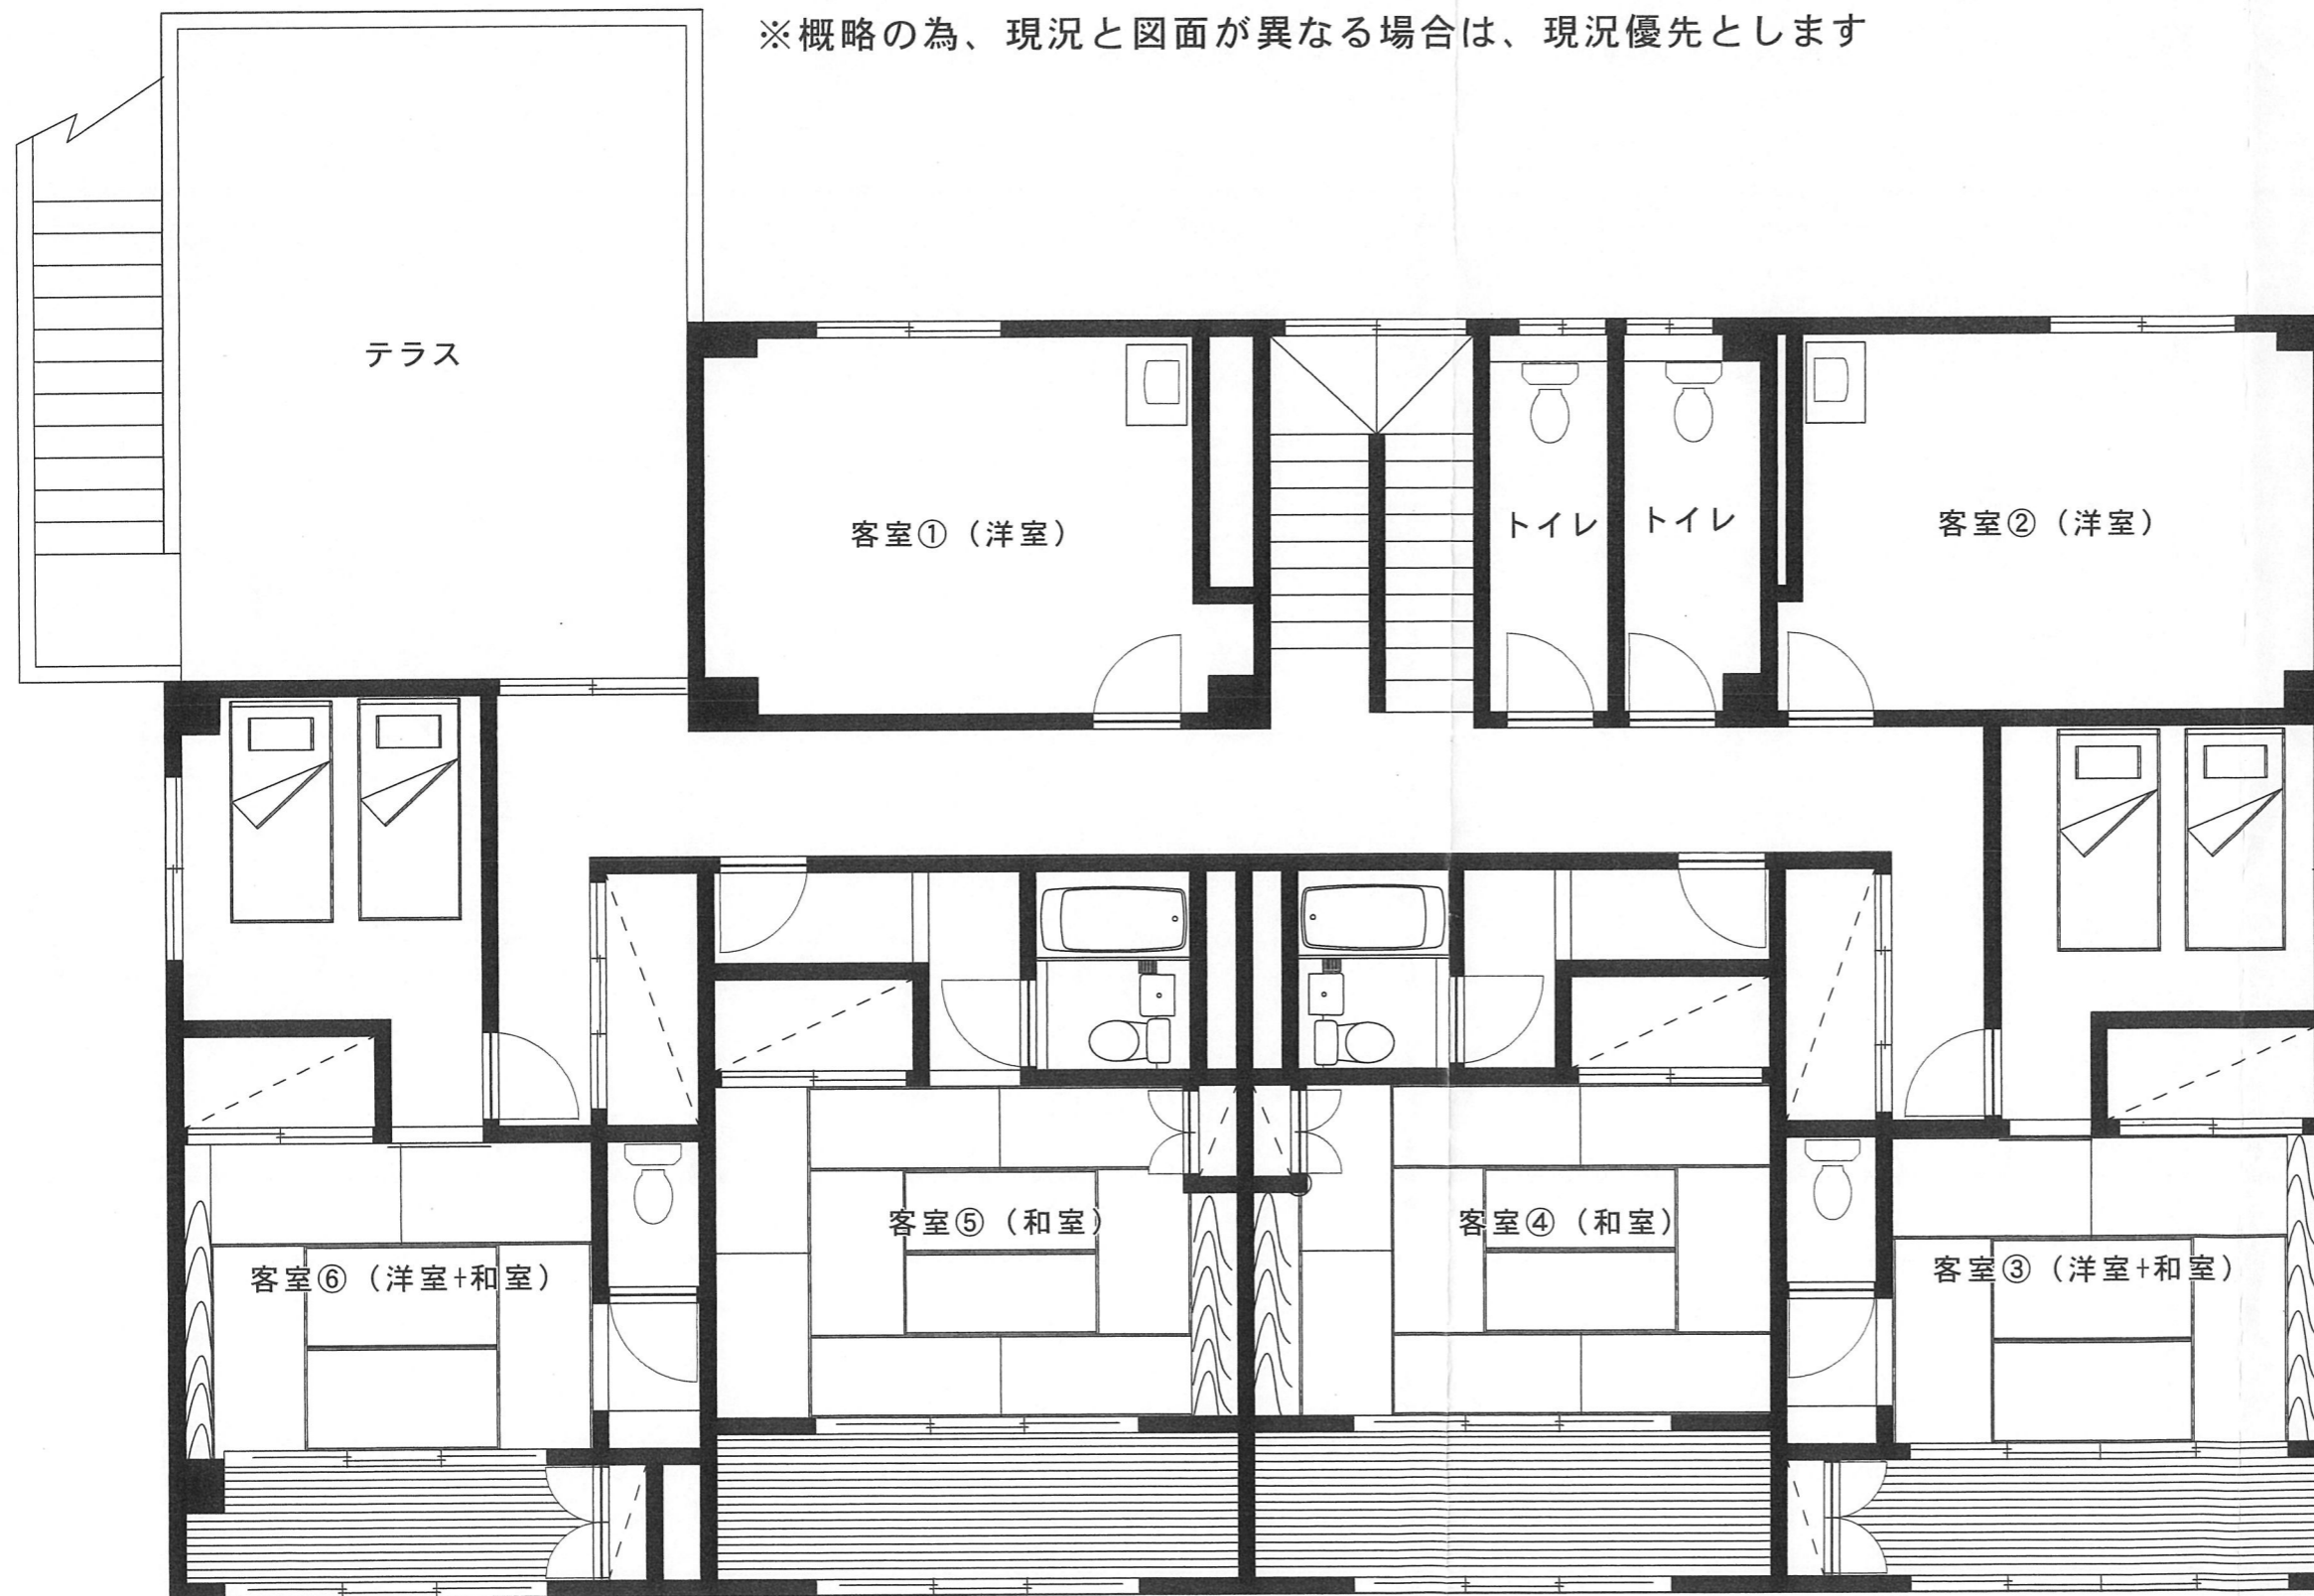

霧島リゾート 2F 概略平面図