

A棟

マンション計画図


座標面積計算表

A区画

座標点	X _n (m)	Y _n (m)	(X _{n+1} - X _{n-1})・Y _n
1	-16.527	-25.972	-64.103150
2	-14.059	-26.020	-431.204646
3	0.045	-26.020	-365.817047
4	0.000	0.000	0.000000
5	-16.527	-0.006	0.096949
敷地面積			861.027894
倍面積			430.513947
面積			

■面積表

計画地	住戸部分(m ²) (容積対象部分)		ELV(m) (容積緩和部分)		共用部分 (容積緩和部分)		駐車場部分 (容積緩和部分)		合計(m ²)
	1F	2F	3F	4F	5F	6F	7F	8F	
1F	106.05		4.0		16.51				
2F	106.05		4.0		13.04				
3F	106.05		4.0		13.04				
4F	106.05		4.0		13.04				
5F	106.05		4.0		13.04				
6F	106.05		4.0		13.04				
7F	106.05		4.0		13.04				
8F	106.05		4.0		13.04				
合計	851.92 m ²	32.00 m ²	107.79 m ²		991.71 m ²				
	257.70 坪	430.519.68 坪	32.60 坪		197.88				299.99 坪
敷地面積	430.51 m ²	(130.22 坪)							
建築面積	126.56 m ²								
建築率	29.39 %								
容積率	197.88	430.51 (対象部分) / 851.92 m ² × 100 = 197.88							
敷地面積	430.51 m ²	(130.22 坪)							

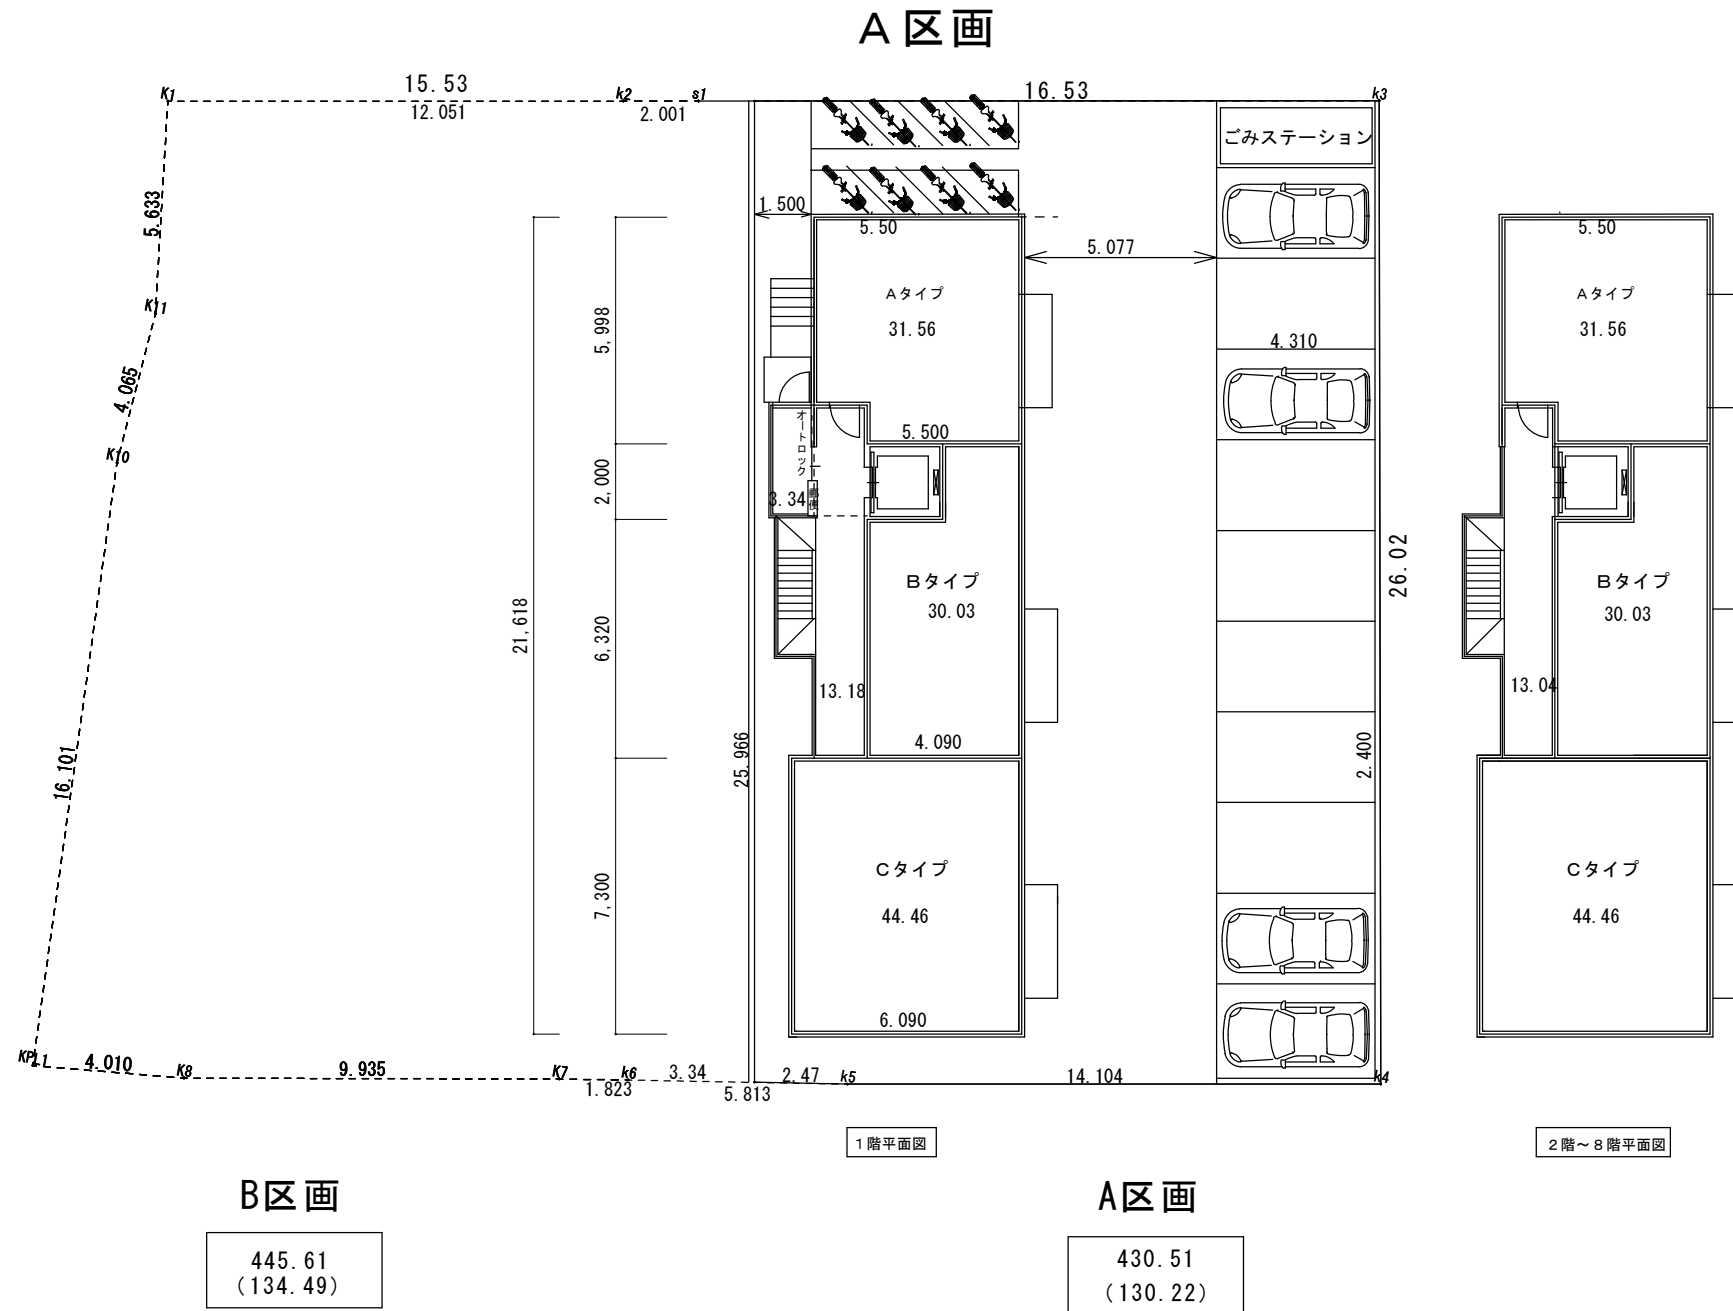

ブライトビジョン株式会社
鹿児島市下荒田4丁目1番10号

工事名称	春日町1-4 マンション計画図		SCALE	1/200			形式	製図			R3. 9. 16
	図面名称	A棟計画図		No.	検印			訂正	訂正		
					営業担当	設計担当	作成者	訂正			
								Sato		訂正	
										決定	