

B棟

マンション計画図


座標面積計算表
B区画

座標点	X _n (m)	Y _n (m)	(X _{n+1} - X _{n-1}) · Y _n
1	-16.527	-0.006	-0.008654
2	-16.527	-25.972	86.844105
3	-19.871	-25.908	133.843133
4	-21.693	-25.885	304.334888
5	-31.628	-25.854	360.167046
6	-35.624	-25.525	45.073121
7	-33.394	-9.580	-31.100398
8	-32.378	-5.644	-7.559839
9	-32.055	-0.021	-0.258257
10	-20.003	-0.007	-0.095848
11	-18.003	-0.006	-0.022211
敷地面積	倍面積	面積	891.217085
445.60 m ²			445.608543

B区画
■面積表 103.19

計画地	敷地面積				合計
	445.60 m ²	(134.79 坪)			
	住戸部分 (容積対象部分)	ELV (容積緩和部分)	共用部分 (容積緩和部分)	駐車場部分 (容積緩和部分)	合計 (m ²)
1F	103.45	4.0	15.12		
2F	103.45	4.0	11.70		
3F	103.45	4.0	11.70		
4F	103.45	4.0	11.70		
5F	103.45	4.0	11.70		
6F	103.45	4.0	11.70		
7F	103.45	4.0	11.70		
8F	103.45	4.0	11.70		
合計	827.60 m ²	32.00 m ²	97.02 m ²		956.62 m ²
建築面積	250.34 坪	9.68 坪	29.34 坪		289.37 坪
建築率	27.36%				
容積率	190.9%	827.60 (対象部分) / 433.33 m ² × 100 =	190.09		

B区画

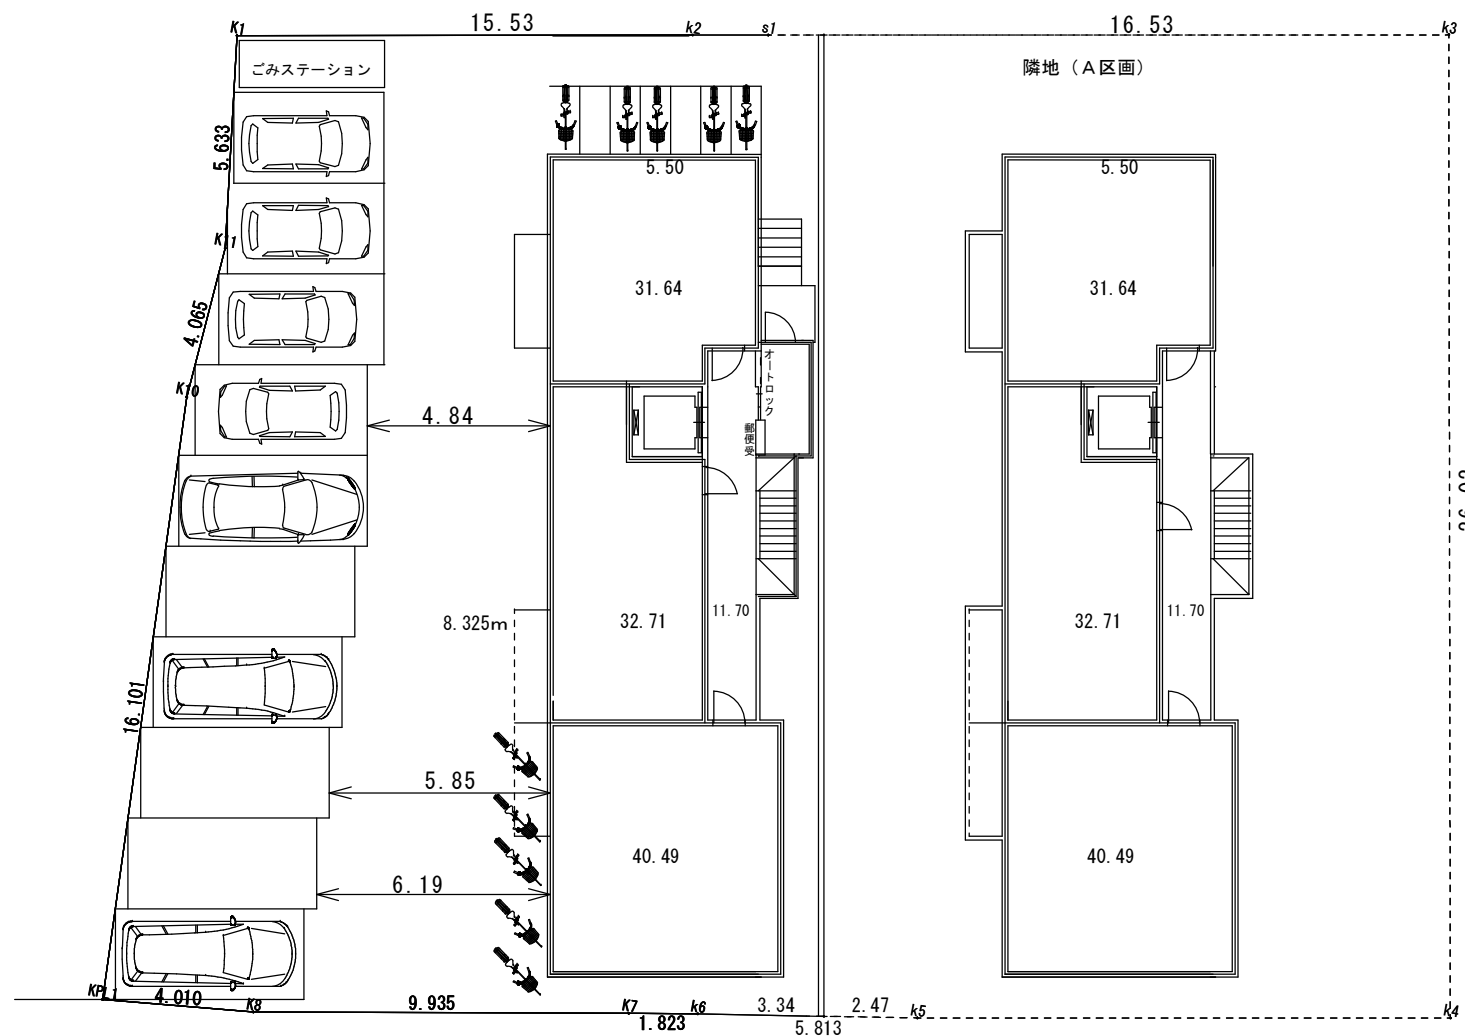

1階平面図

2階～8階平面図

445.61
(134.79)

ブライトビジョン株式会社
鹿児島市下荒田4丁目1番10号

工事名称 春日町1-4 賃貸マンション計画図

SCALE 1/200

形式

製図 R4 3 25

図面名称 B棟計画図

No.

検印

営業担当 設計担当 作成者

訂正

訂正

訂正

決定

Sato