

境界確定図（暫定）

鹿児島市城南町7-21、-24、-25

縮尺1:500




地番 7-21					
測点名	X座標	Y座標	$X_{n+1}-X_n-1$	$Y_n*(X_{n+1}-X_n-1)$	距離
L1	-157206.163	-41450.444	1.583	-65616.052852	1.00
L2	-157206.095	-41449.442	-3.831	158792.812302	3.90
L3	-157209.994	-41449.408	-8.388	347677.634304	4.49
L4	-157214.483	-41449.327	-9.405	389830.920435	4.92
ZL2A	-157219.399	-41449.277	-23.310	966182.646870	18.40
ZL3	-157237.793	-41449.105	-24.895	1031875.468975	6.50
L5	-157244.294	-41449.028	-13.059	541282.856652	6.56
L6	-157250.852	-41448.957	-12.271	508620.151347	5.71
L7	-157256.565	-41448.908	-15.011	622189.557988	9.30
L8	-157265.863	-41448.792	-25.719	1066021.481448	31.28
L9	-157282.284	-41475.417	-6.528	270751.522176	9.89
L10B	-157272.391	-41475.433	13.936	-578001.634288	4.04
L11	-157268.348	-41475.440	13.301	-551664.827440	9.26
L12	-157259.090	-41475.271	42.423	-1759505.421633	33.18
K9A	-157225.925	-41476.196	51.412	-2132374.188752	18.25
K3A	-157207.678	-41476.706	19.762	-819662.663972	26.31
			倍面積	3599.736440	
			面積	1799.8682200	
			地積	1799.86	m ²
			坪数	544.45	坪

地番 7-24					
測点名	X座標	Y座標	$X_{n+1}-X_n-1$	$Y_n*(X_{n+1}-X_n-1)$	距離
KL1	-157259.779	-41511.462	10.263	-426032.134506	10.96
KL2	-157248.827	-41511.823	31.817	-1320781.672391	20.88
KL3	-157227.962	-41512.485	22.902	-950718.931470	36.35
K9A	-157225.925	-41476.196	-31.128	1291071.029088	33.18
L12	-157259.090	-41475.271	-33.854	1404103.824434	36.20
			倍面積	2357.884845	
			面積	1178.9424225	
			地積	1178.94	m ²
			坪数	356.62	坪

地番 7-25					
測点名	X座標	Y座標	$X_{n+1}-X_n-1$	$Y_n*(X_{n+1}-X_n-1)$	距離
KL3	-157227.962	-41512.485	16.148	-670343.607780	18.19
KL4	-157209.777	-41513.062	20.284	-842050.949608	36.42
K3A	-157207.678	-41476.706	-16.148	669765.848488	18.25
K9A	-157225.925	-41476.196	-20.284	841303.159664	36.35
			倍面積	1325.549236	
			面積	662.7746180	
			地積	662.77	m ²
			坪数	200.48	坪

面積一覧表

地番	用地面積
7-21	1799.8682200
7-24	1178.9424225
7-25	662.7746180
合計面積	3641.5852605
	1101.57坪

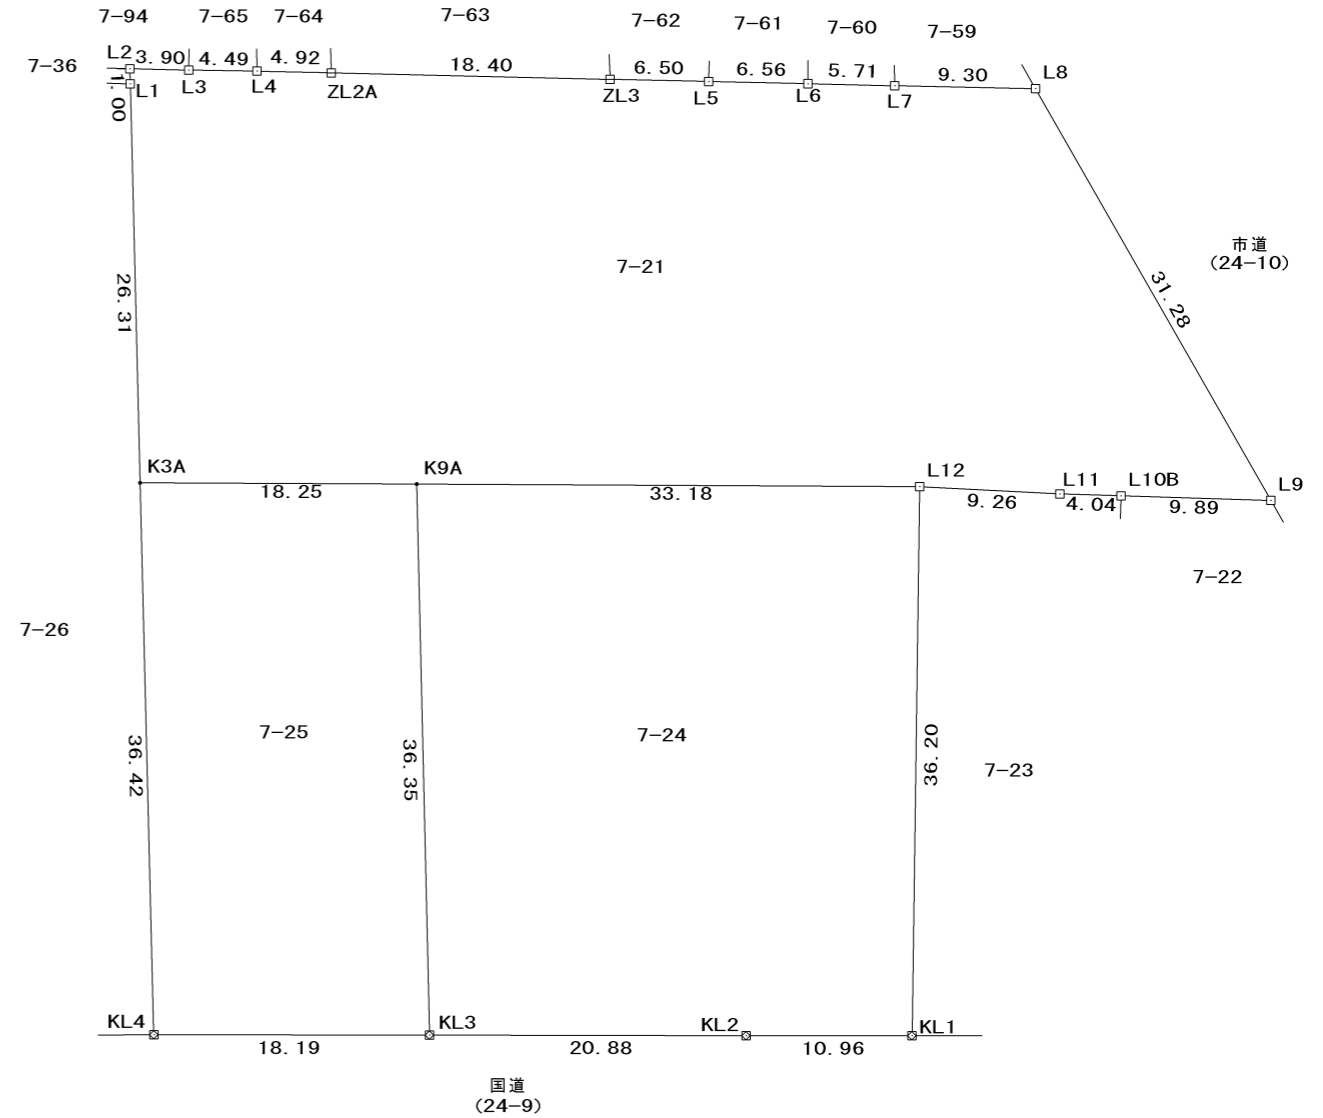

境界標の種類			
田	新設コンクリート杭	□	新設金属プレート
☒	既設コンクリート杭	▣	既設金属プレート
⊕	新設プラスチック杭	☒	国交省金属プレート
⊖	既設プラスチック杭	・	標識なし
○	新設市販	⊕	引照点
⊙	新設金属板	⊕	都市再生基準点
⊗	既設金属板		

鹿児島市田上二丁目33番12号
 作成者 土地家屋調査士 榎園一浩
 平成27年7月13日 作成