


甲突川

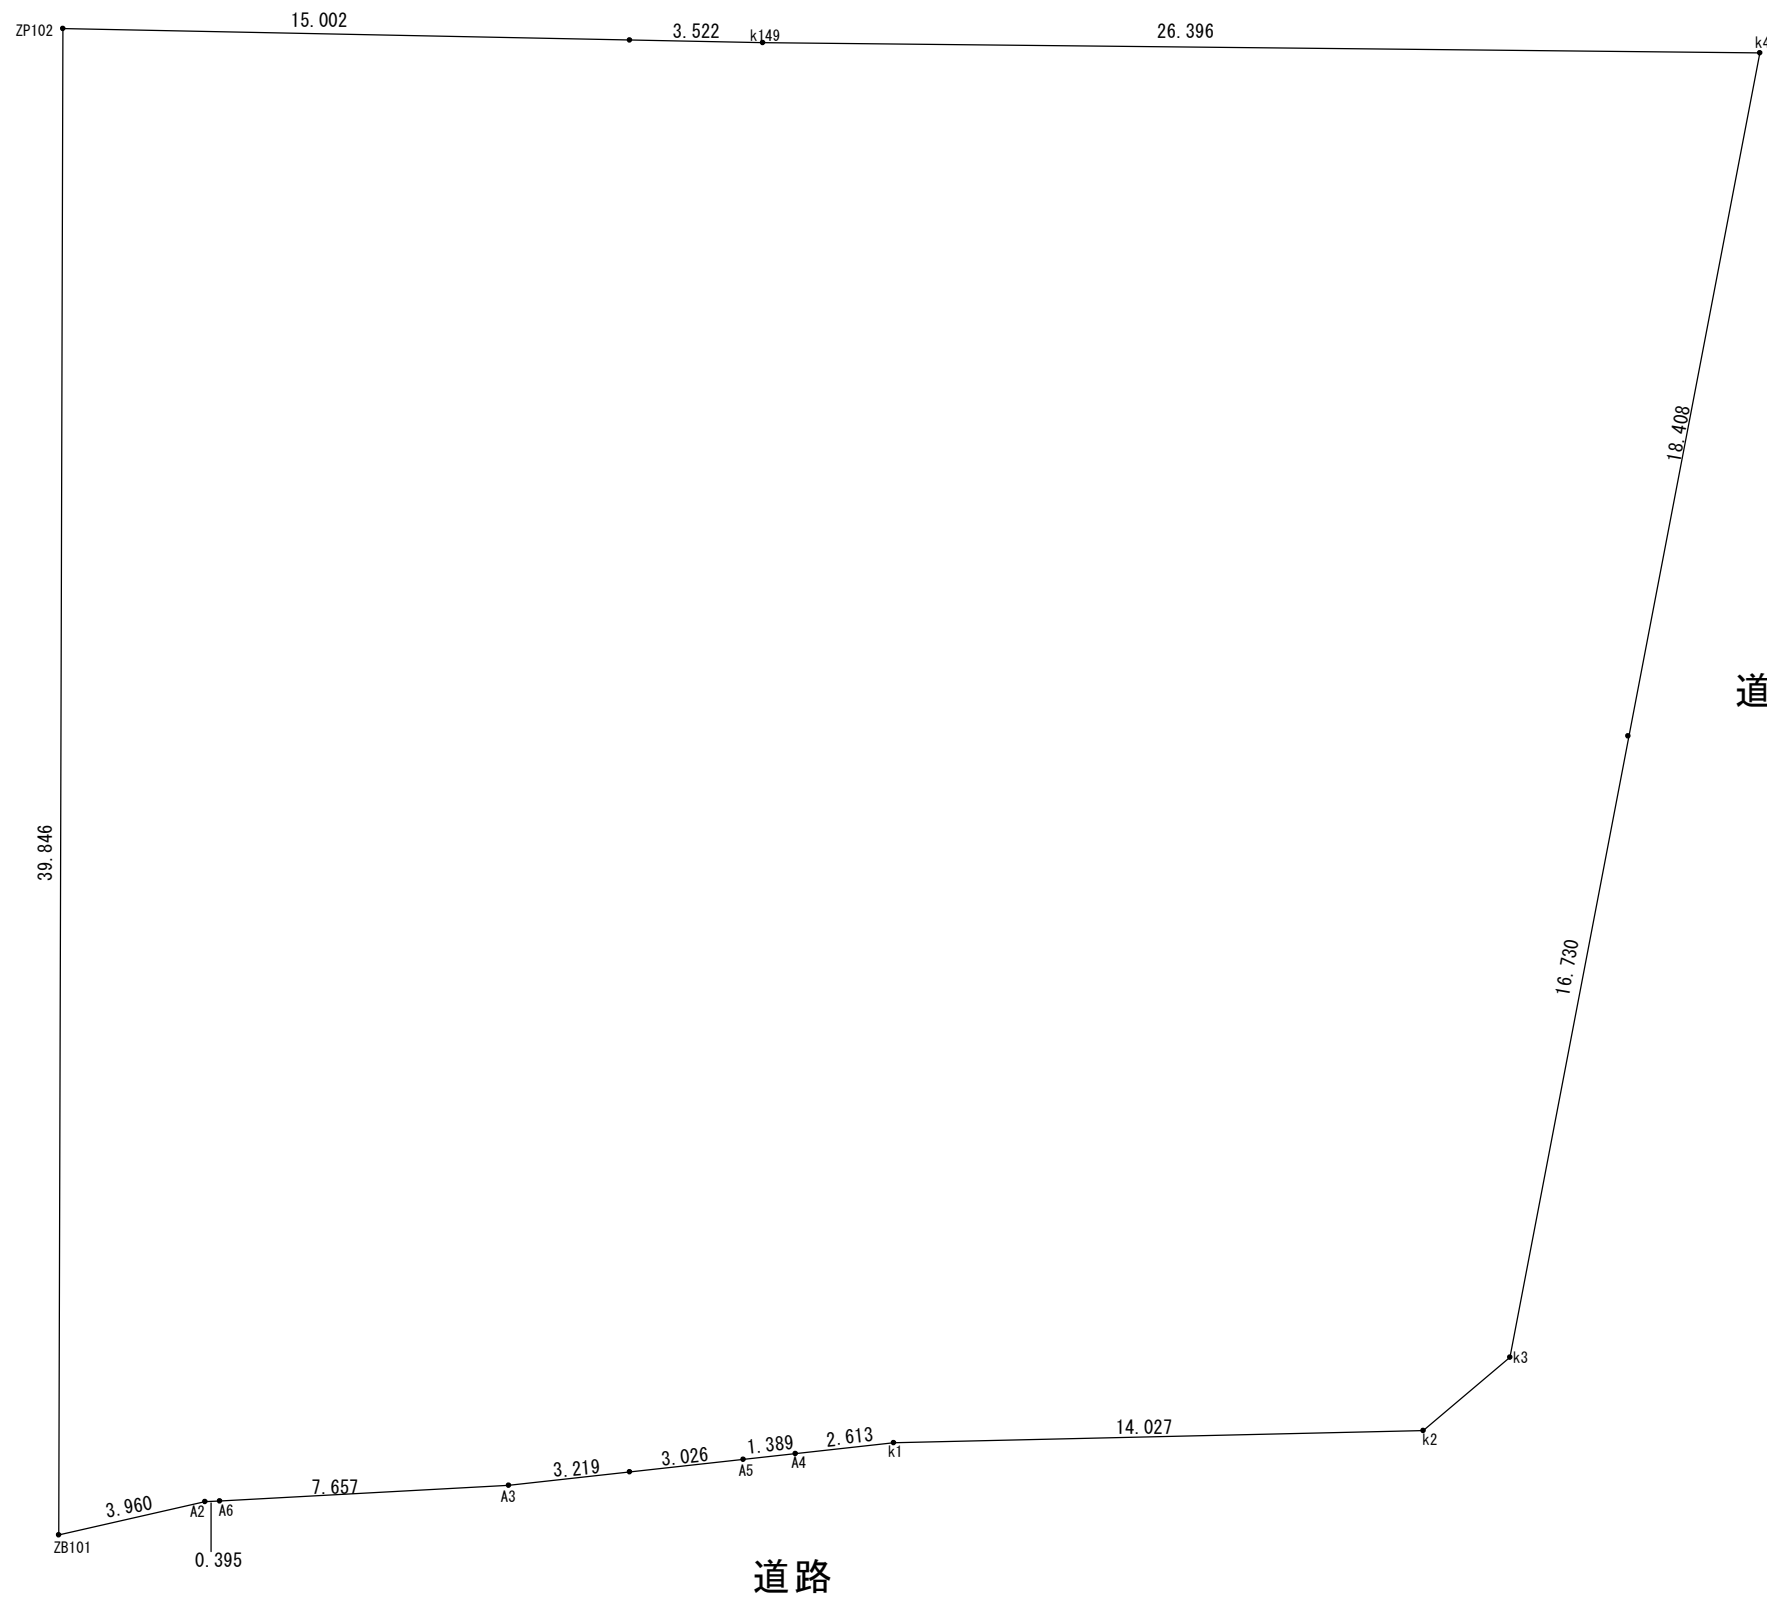

道路

座標面積計算表

座標点	X <sub>n</sub> (m)	Y <sub>n</sub> (m)	(X <sub>n+1</sub> - X <sub>n-1</sub> ) · Y <sub>n</sub>
ZB101	-158070.581	-41373.659	-1507325.145
ZP102	-158035.125	-41355.477	-1104852.924
k149	-158043.865	-41339.144	866427.119
k4	-158056.084	-41315.747	1651101.197
k3	-158083.828	-41337.311	1175261.089
k2	-158084.515	-41340.232	-222741.170
k1	-158078.440	-41352.875	-289428.772
A4	-158077.516	-41355.319	-58517.776
A5	-158077.025	-41356.618	-111662.869
A3	-158074.816	-41362.458	-219551.927
A6	-158071.717	-41369.460	-134823.070
A2	-158071.557	-41369.821	-46996.117
敷地面積		倍面積	3,110.363708
1,555.18 m <sup>2</sup>		面積	1,555.181854

鹿児島市天保山町783-58, -71, -73, -74, -75

ブライトビジョン

工事名称 天保山町783番	SCALE	作成者	製図	R5 . 10 . 21
		Sato	訂正	.
訂正	.			
決定	.			
図面名称 測量図				