


土地利用計画図

所在 霧島市隼人町姫城三丁目

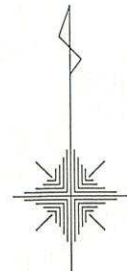

1/200

座標求積表

地番 17-1					
No.	標高	Xn	Yn	辺長	点間No
F7	-136475.502	-22960.841	3.525	F6	
F6	-136475.767	-22964.355	13.934	F5	
F5	-136489.661	-22963.300	4.172	B2	
B2	-136490.630	-22976.182	17.785	F4	
F4	-136491.965	-22993.917	8.081	F3	
F3	-136483.907	-22994.522	9.066	F2	
F2	-136484.587	-23003.562	12.215	F1	
F1	-136496.767	-23002.641	21.377	F8	
F8	-136495.193	-22981.322	5.467	B3	
倍面積					235.448234
面積					117.7241170
地積					117.72 m


地番 17-2					
No.	標高	Xn	Yn	辺長	点間No
B3	-136494.790	-22975.870	4.172	B2	
B2	-136490.630	-22976.182	17.785	F4	
F4	-136491.965	-22993.917	8.081	F3	
F3	-136483.907	-22994.522	9.066	F2	
F2	-136484.587	-23003.562	12.215	F1	
F1	-136496.767	-23002.641	21.377	F8	
F8	-136495.193	-22981.322	5.467	B3	
倍面積					369.447905
面積					184.7239525
地積					184.72 m

地番 16					
No.	標高	Xn	Yn	辺長	点間No
F10	-136468.444	-22993.703	2.906	F11	
F11	-136468.025	-22990.827	1.919	F12	
F12	-136469.924	-22990.551	2.906	F9	
F9	-136470.343	-22993.427	1.919	F10	
倍面積					-11.154336
面積					5.5771680
地積					5.57 m

地番 17-1					
No.	標高	Xn	Yn	辺長	点間No
B1	-136474.737	-22977.371	15.937	B2	
B2	-136490.630	-22976.182	12.918	F5	
F5	-136489.661	-22963.300	13.934	F6	
F6	-136475.767	-22964.355	3.525	F7	
F7	-136475.502	-22960.841	2.010	e2	
e2	-136473.498	-22960.991	16.427	B1	
倍面積					425.799792
面積					212.8546460
地積					212.85 m

地番 17-2					
No.	標高	Xn	Yn	辺長	点間No
F2	-136484.587	-23003.562	15.853	e11	
e11	-136468.779	-23004.758	11.060	F10	
F10	-136468.444	-22993.703	1.919	F9	
F9	-136470.343	-22993.427	2.906	F12	
F12	-136469.924	-22990.551	1.919	F11	
F11	-136468.025	-22990.827	2.906	F10	
F10	-136468.444	-22993.703	11.060	e11	
e11	-136468.779	-23004.758	19.434	e12	
e12	-136467.339	-22995.377	7.982	e3	
e3	-136475.301	-22994.809	7.459	B1	
B1	-136474.737	-22977.371	15.937	B2	
B2	-136490.630	-22976.182	17.785	F4	
F4	-136491.965	-22993.917	8.081	F3	
F3	-136483.907	-22994.522	9.066	F2	
倍面積					-1008.455560
面積					504.2277800
地積					504.22 m

地番 18					
No.	標高	Xn	Yn	辺長	点間No
F1	-136496.767	-23002.641	16.430	e8	
e8	-136513.150	-23001.403	21.377	e5	
e5	-136511.533	-22980.087	16.387	F8	
F8	-136495.193	-22981.322	21.377	F1	
倍面積					701.518224
面積					350.7591120
地積					350.75 m

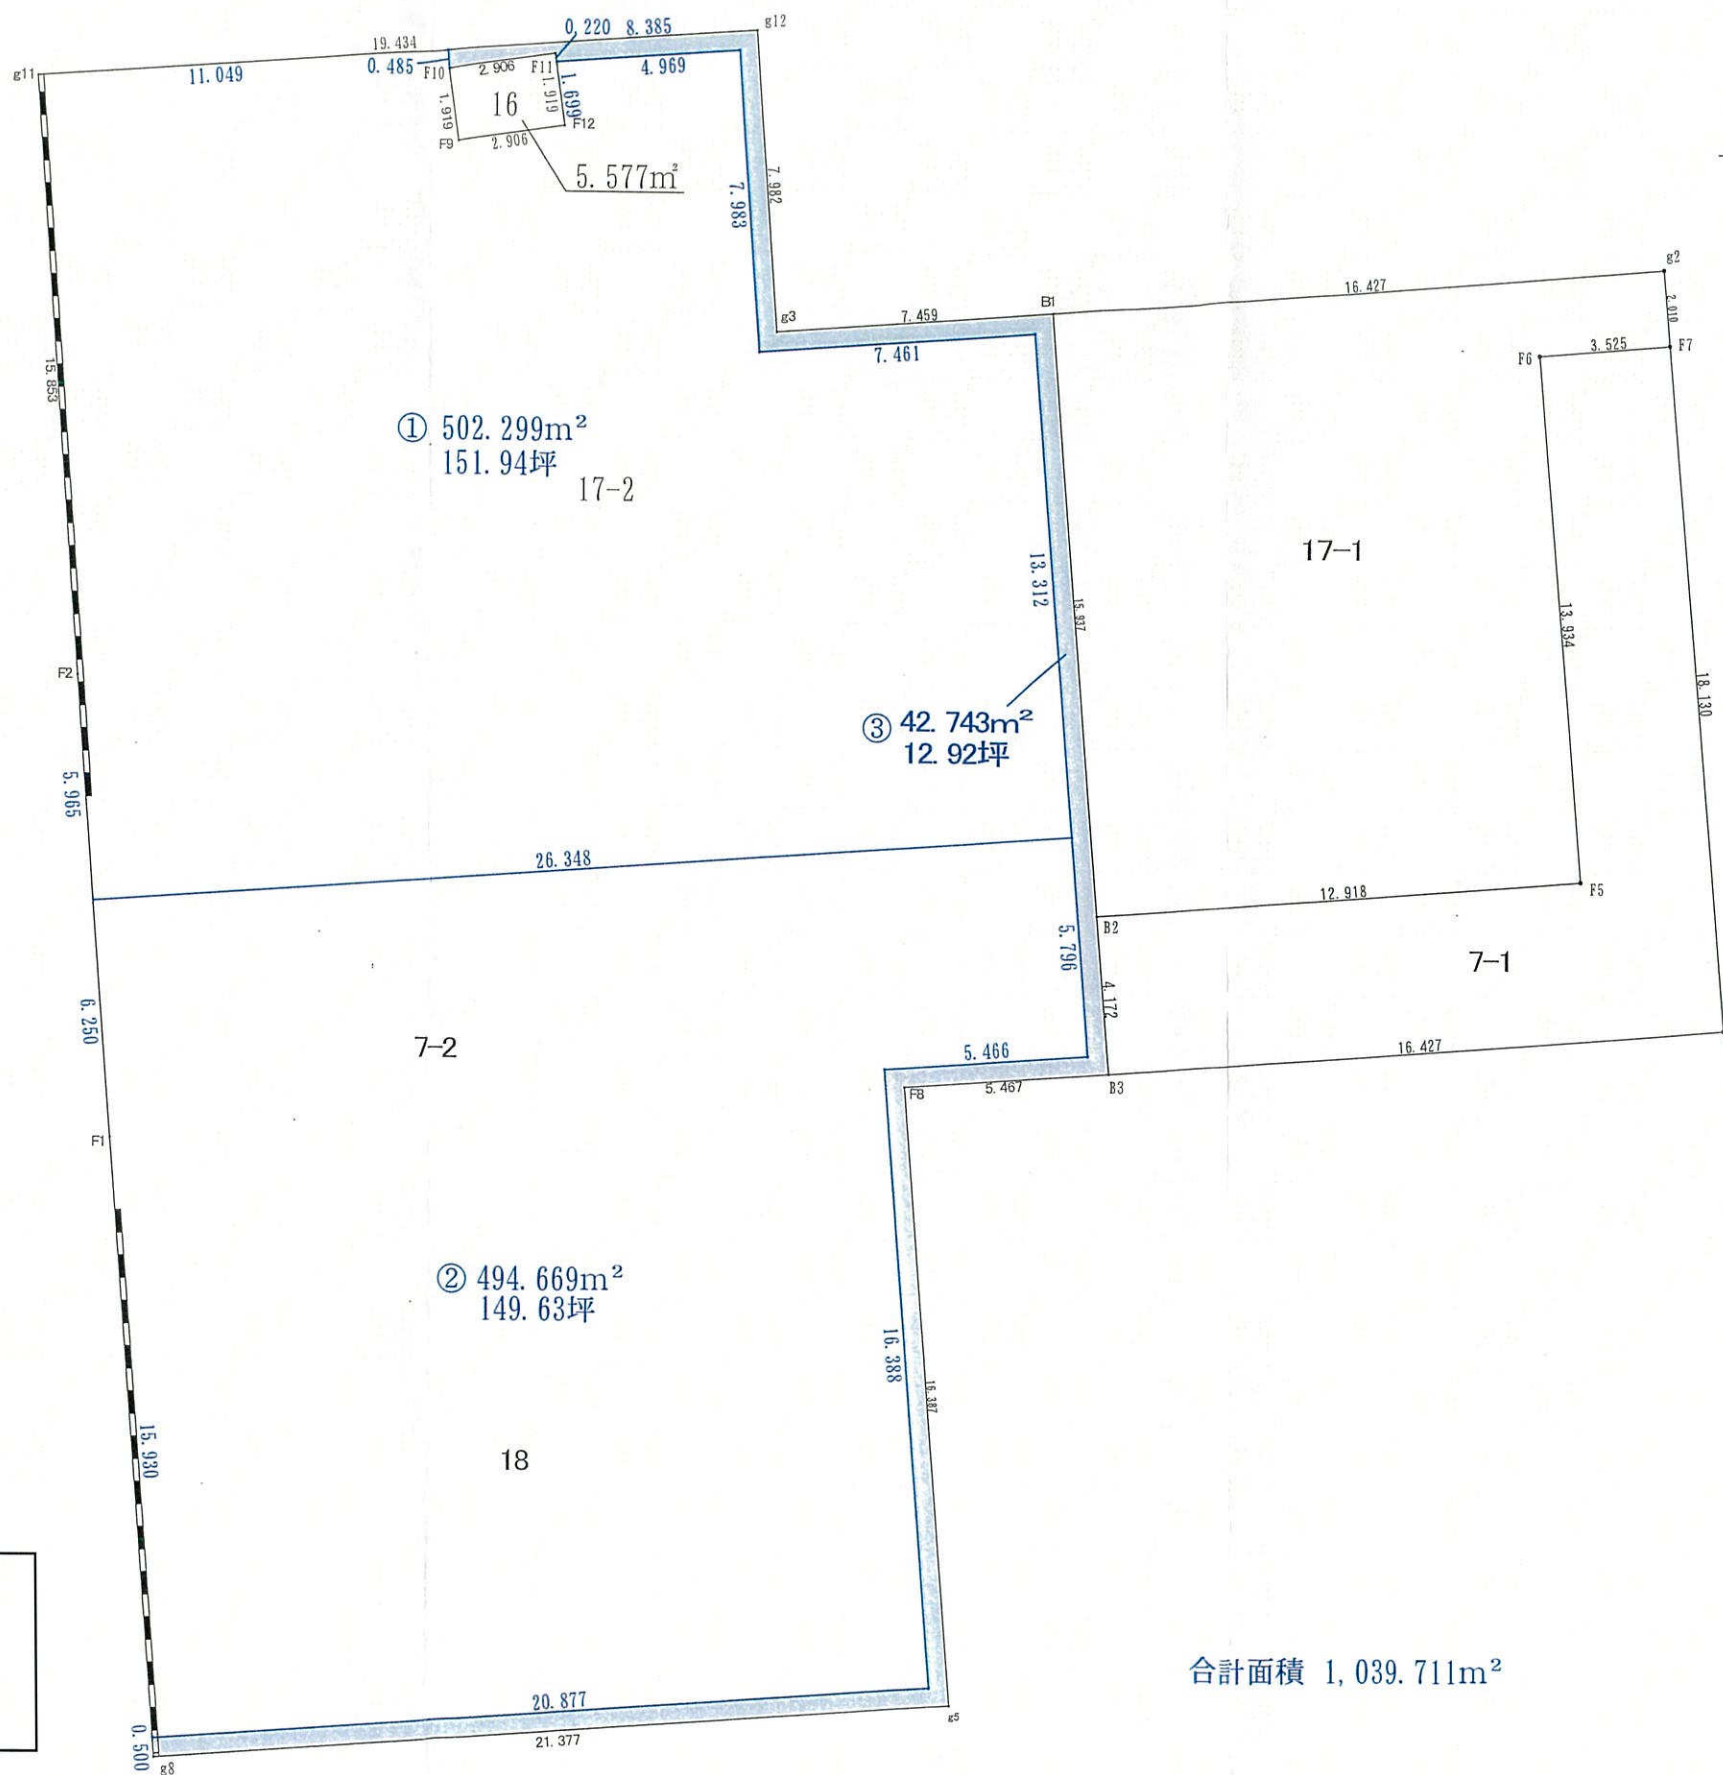

① 一括の販売でお願いします。

② 分割で建築条件付きの場合、売価は調整します。