


A+B = 1,259.12m² (公簿面積)

この図面は公図を基に作成したものです。
(実測図ではありません)
実測とは差異が生ずる可能性があります。

易居町3番街区ブロック図

1/300

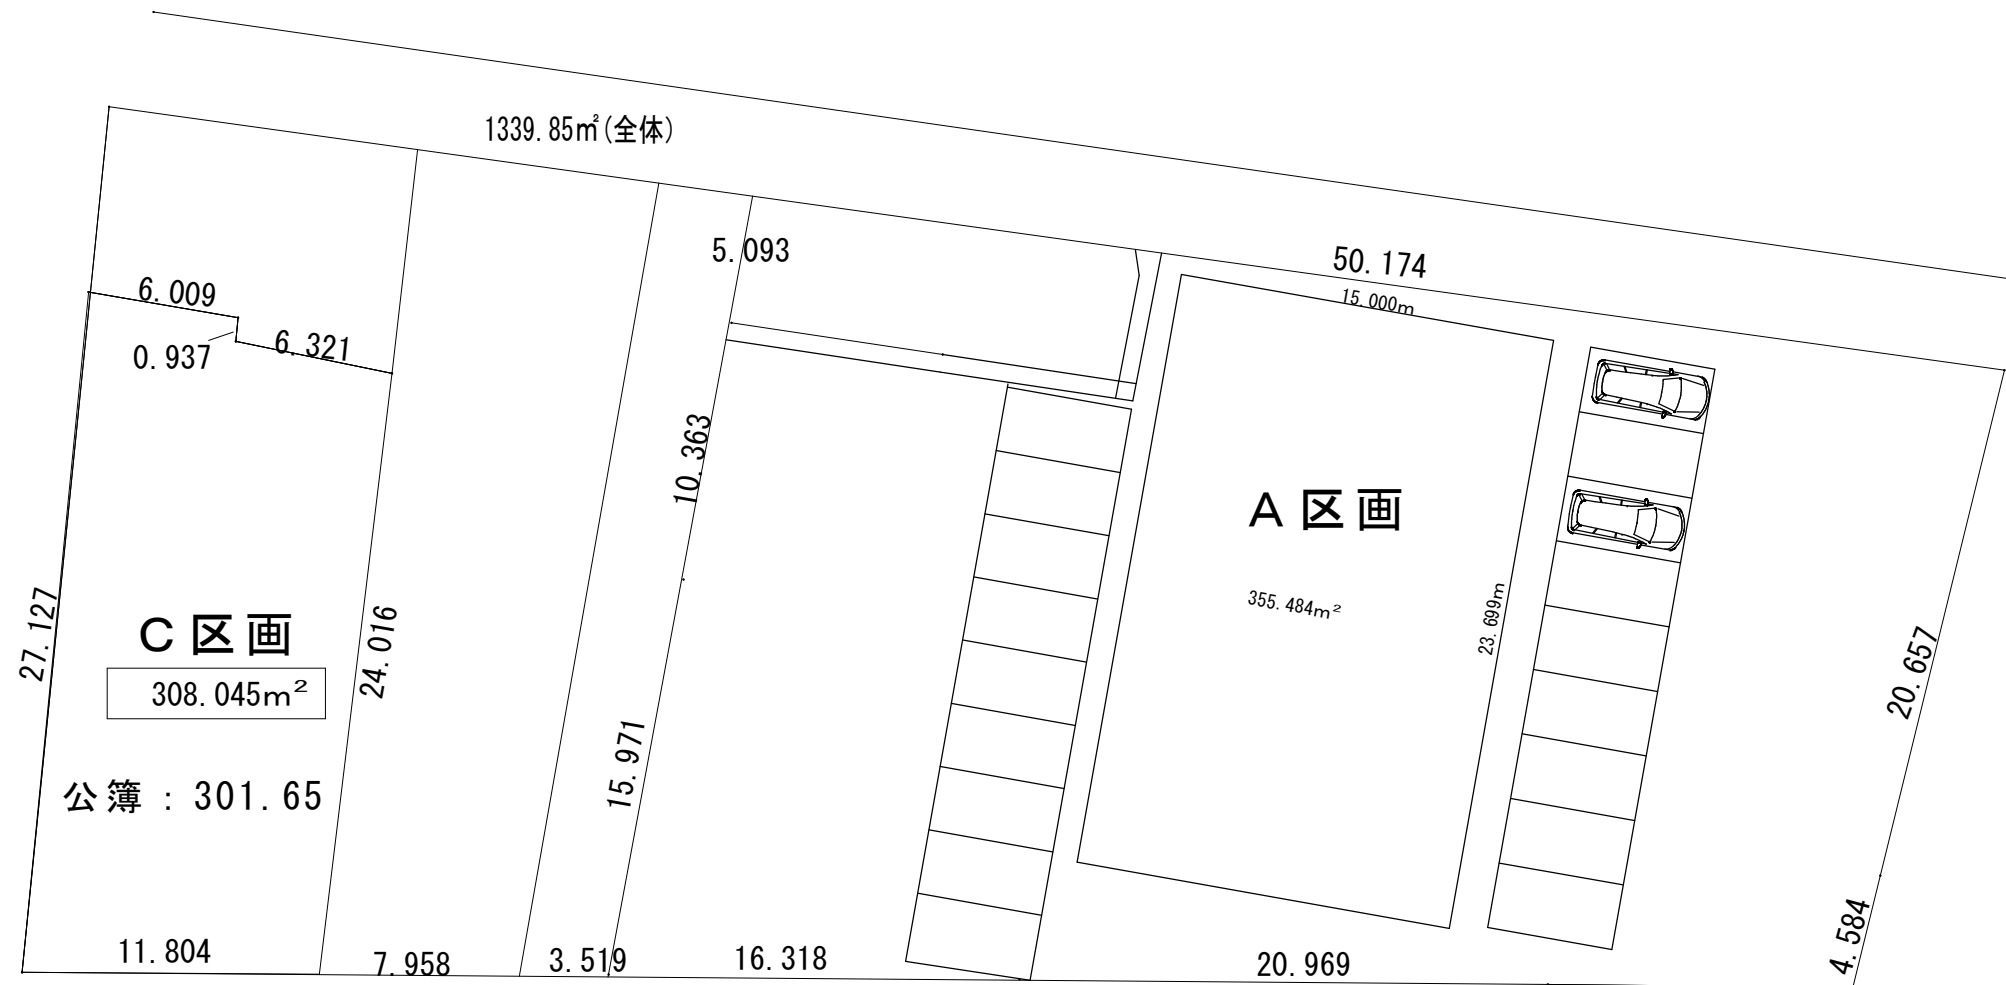


A+B = 1,259.12m² (公簿面積)

79.931°

この図面は公図を基に作成したものです。
(実測図ではありません)
実測とは差異が生ずる可能性があります。

易居町3番街区ブロック図

1/300

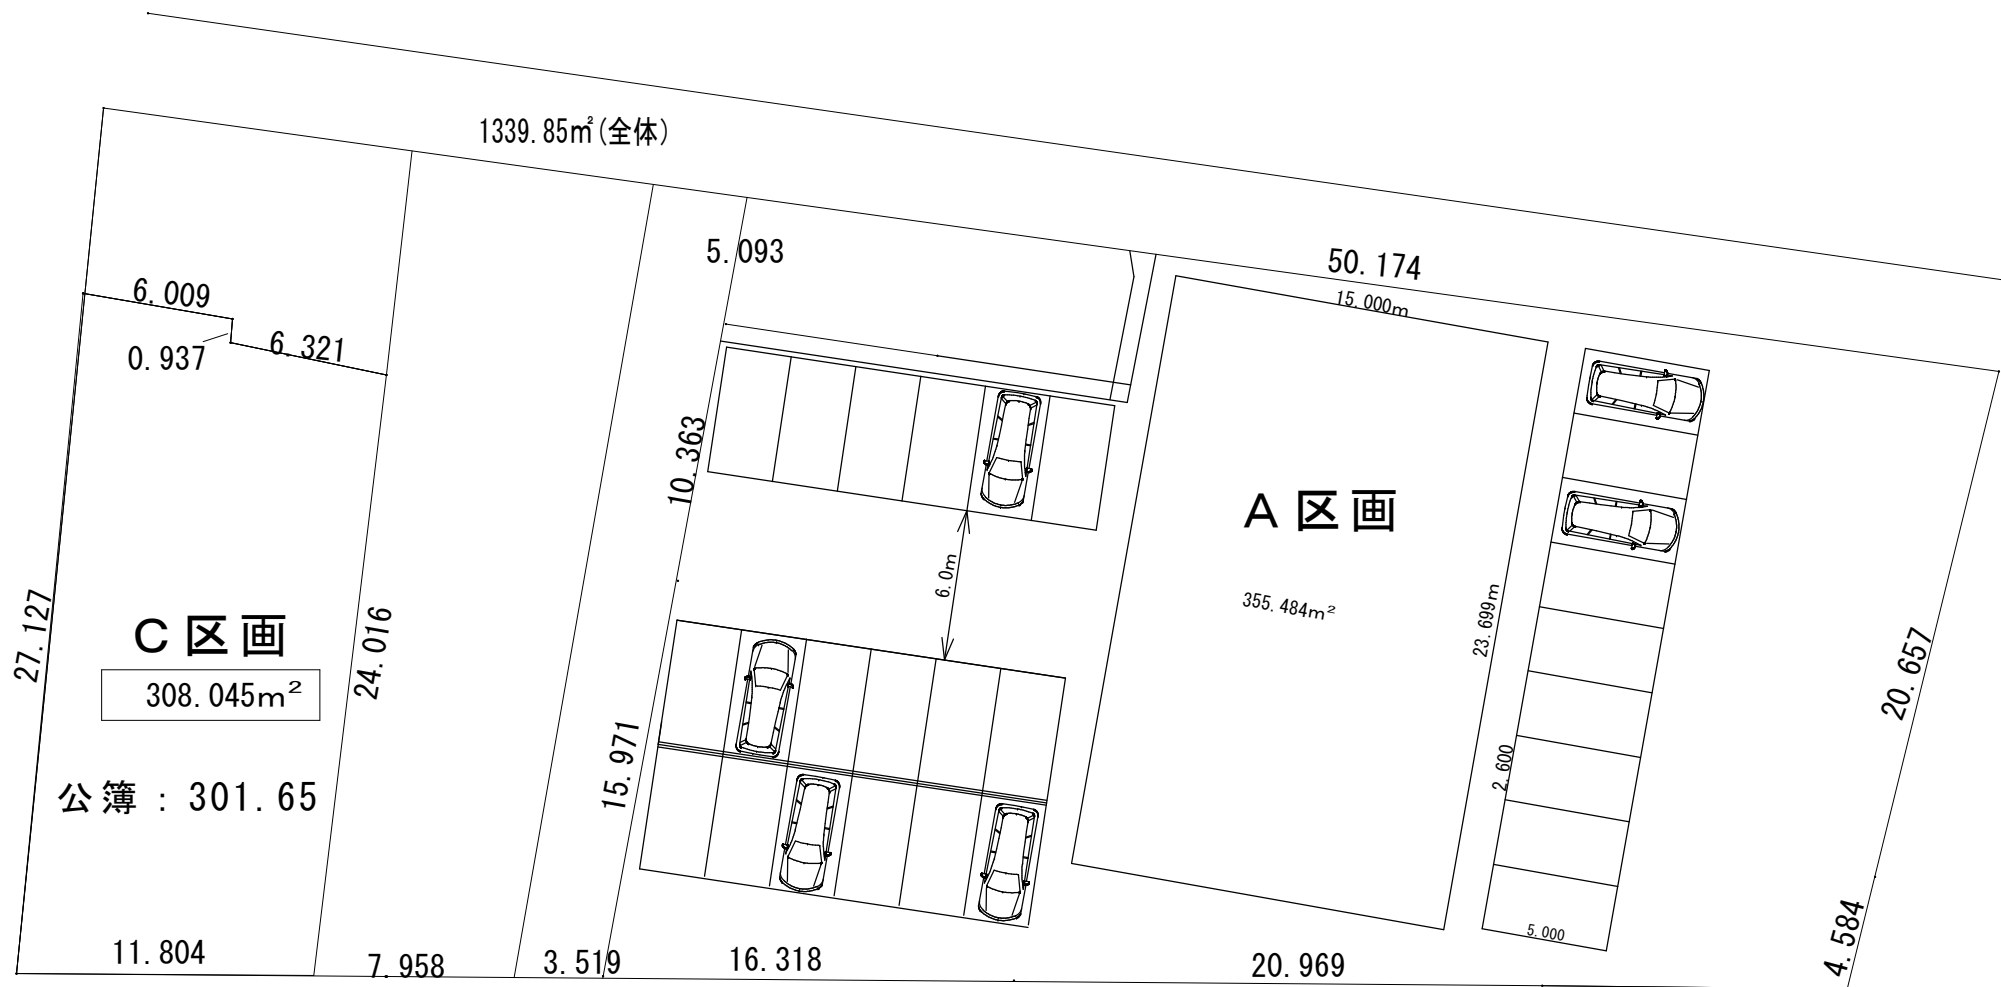

A+B = 1,259.12m² (公簿面積)

79.931°

この図面は公図を基に作成したものです。
(実測図ではありません)
実測とは差異が生ずる可能性があります。

易居町3番街区ブロック図

1/300