

求 積 表

地番 ㊦ 61-18					
測点名	X座標	Y座標	X <sub>n+1</sub> -X <sub>n-1</sub>	Y <sub>n</sub> (X <sub>n+1</sub> - X <sub>n-1</sub> )	距離
K2	-162320.397	-44830.154	10.617	-475961.745018	9.80
K3	-162312.804	-44823.959	7.538	-337883.002942	2.18
K4	-162312.859	-44821.778	-3.219	144281.303382	4.33
K5	-162316.023	-44818.822	-10.562	473376.397964	10.80
K7	-162323.421	-44826.688	-4.374	196071.933112	4.60
倍面積					-115.113302
面積					57.5566510
地積					57.55 m <sup>2</sup>

登記地積 57.99 m<sup>2</sup>


地番 ㊦ 61-19					
測点名	X座標	Y座標	X <sub>n+1</sub> -X <sub>n-1</sub>	Y <sub>n</sub> (X <sub>n+1</sub> - X <sub>n-1</sub> )	距離
K5	-162316.023	-44818.822	-3.410	152832.183020	14.79
K6	-162326.831	-44808.726	-17.349	777386.587374	9.26
K8	-162333.372	-44815.280	3.410	-152820.104800	15.14
K7	-162323.421	-44826.688	17.349	-777698.210112	10.80
倍面積					-209.544518
面積					149.7722590
地積					149.77 m <sup>2</sup>

登記地積 149.94 m<sup>2</sup>

地番 ㊦ 61-20					
測点名	X座標	Y座標	X <sub>n+1</sub> -X <sub>n-1</sub>	Y <sub>n</sub> (X <sub>n+1</sub> - X <sub>n-1</sub> )	距離
K1	-162323.845	-44832.968	16.132	-723245.439776	4.45
K2	-162320.397	-44830.154	0.424	-19907.985296	4.60
K7	-162323.421	-44826.688	-12.975	581626.276800	15.14
K8	-162333.372	-44815.280	-11.824	629895.870720	2.65
K10	-162335.245	-44817.157	-2.803	125622.491071	1.31
K11	-162336.175	-44818.077	-1.284	57546.110868	0.50
K9	-162336.529	-44818.429	12.330	-552611.229570	19.29
倍面積					-173.605183
面積					86.8025915
地積					86.80 m <sup>2</sup>

登記地積 86.78 m<sup>2</sup>

合計 294.1315015m<sup>2</sup>

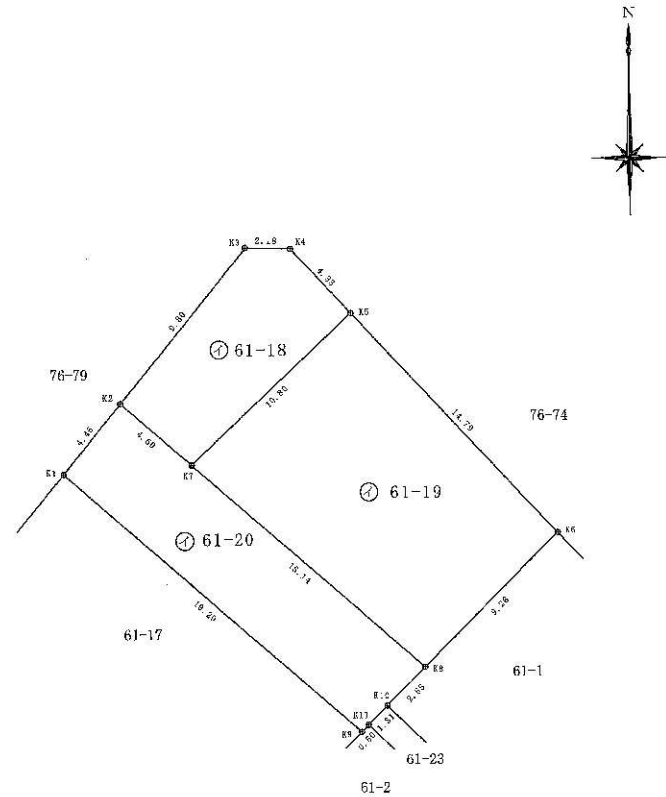

地番区域	鹿児島市東谷山一丁目 61-18 ほか
縮尺	1/250
作成年月日	令和5年8月9日
作成者	鹿児島市荒田2丁目5-13 土地家原調査士 山下 政廣