

確定測量図


所在 鹿児島市下荒田二丁目50番1

座標求積表

地番	50-1			
測点	X _n	Y _n	(X _{n+1} - X _{n-1})Y _n	距離
K10K	-158199.305	-41922.796	-1455936.782284	18.86
K1K	-158182.653	-41913.937	-777126.305917	7.49
K2K	-158180.764	-41906.682	379423.098828	18.82
K31K	-158191.707	-41891.359	728197.493497	7.70
K4K	-158198.147	-41895.593	531864.553135	10.87
K5K	-158204.402	-41886.698	272012.216812	0.28
K5-1K	-158204.641	-41886.853	231718.070796	6.28
K6-1K	-158209.934	-41890.242	431260.041390	5.94
K7-1K	-158214.936	-41893.446	312022.385808	2.85
K8KA	-158217.382	-41894.910	-654859.338210	33.23
登記地積 715.44㎡	倍面積		-1424.566145	
	面積		712.2830725	
	地積		712.28	㎡
	坪数		215.46	

基本三角点等座標一覧表

測点名	X座標	Y座標	標識の種類別
補助点4B928	-158171.948	-41909.241	金属 鋌
補助点4B929	-158210.065	-41929.481	金属 鋌
引照点T1	-158171.881	-41914.775	金属 鋌
引照点T2	-158187.481	-41890.784	金属 鋌
引照点T3	-158194.735	-41880.619	金属 鋌

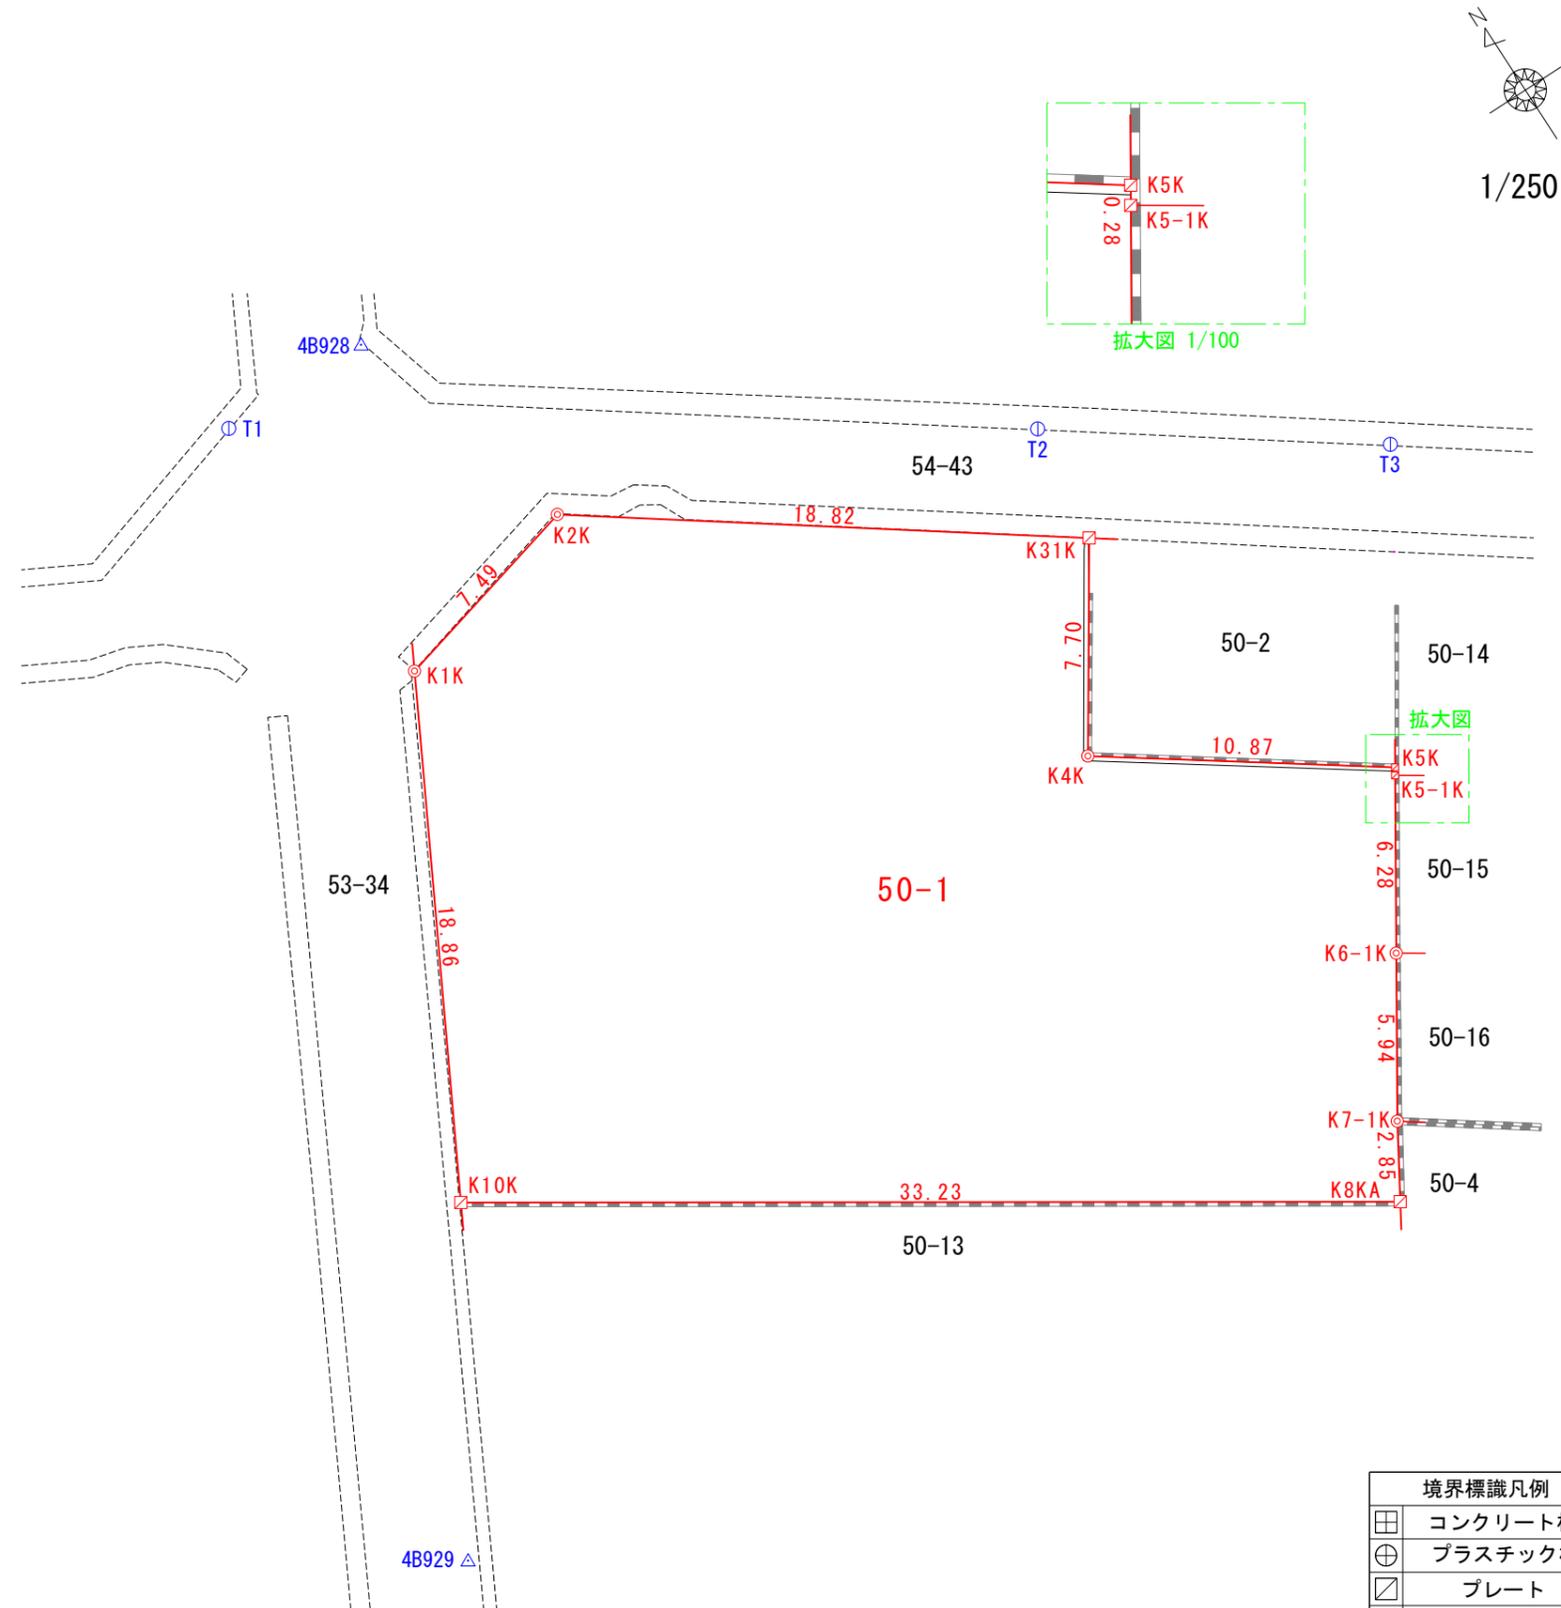

□	コンクリート杭
⊕	プラスチック杭
□	プレート
⊙	金属 鋌
△	街区基準点
⊖	引照点

(単位はメートル)

世界測地系Ⅱ系による測量成果
平均縮尺係数0.999922

作成者

鹿児島市清和四丁目3番61号
土地家屋調査士 鶴留将高

(令和6年5月19日測量)
(令和6年5月20日作成)