


地番 3873-1, ないし-73
 土地の所在 鹿児島市草牟田二丁目

地積測量図

1/17

※日本測地系 多角点路線図及び観測路線図 S=1:2000

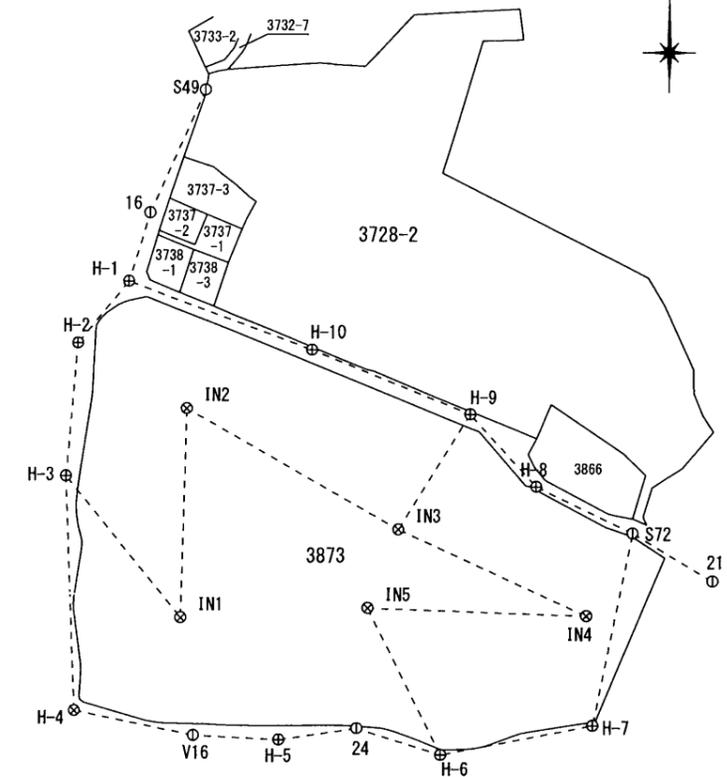


測量の基礎とした公共基準点の座標値一覧


測点	X	Y	種類
S49	-154761.795	-43314.908	法務局基準点・真鍮標
16	-154796.400	-43330.390	法務局基準点・真鍮標
V16	-154942.974	-43317.837	法務局基準点・真鍮標
24	-154941.080	-43271.527	法務局基準点・真鍮標
S72	-154886.394	-43193.769	法務局基準点・真鍮標
21	-154899.866	-43171.127	法務局基準点・真鍮標

基準点及び引照点座標一覧表

測点	X	Y	種類
H-1	-154815.627	-43336.299	引照点・新設金属板
H-2	-154832.936	-43350.622	引照点・新設金属板
H-3	-154870.221	-43353.903	引照点・新設金属板
H-4	-154936.065	-43351.378	引照点・新設金属板
H-5	-154944.266	-43293.638	引照点・新設金属板
H-6	-154948.512	-43247.874	引照点・新設金属板
H-7	-154940.360	-43204.835	引照点・新設金属板
H-8	-154873.293	-43220.994	引照点・新設金属板
H-9	-154852.984	-43239.771	引照点・新設金属板
H-10	-154834.894	-43284.487	引照点・新設金属板
IN1	-154909.952	-43321.487	基準点・新設真鍮標
IN2	-154851.244	-43319.906	基準点・新設真鍮標
IN3	-154885.262	-43259.961	基準点・新設真鍮標
IN4	-154909.604	-43206.702	基準点・新設真鍮標
IN5	-154907.314	-43268.535	基準点・新設真鍮標

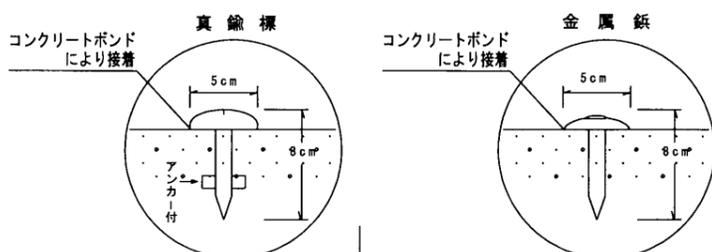

平面直角座標系：Ⅱ系 測量年月日：令和2年2月24日

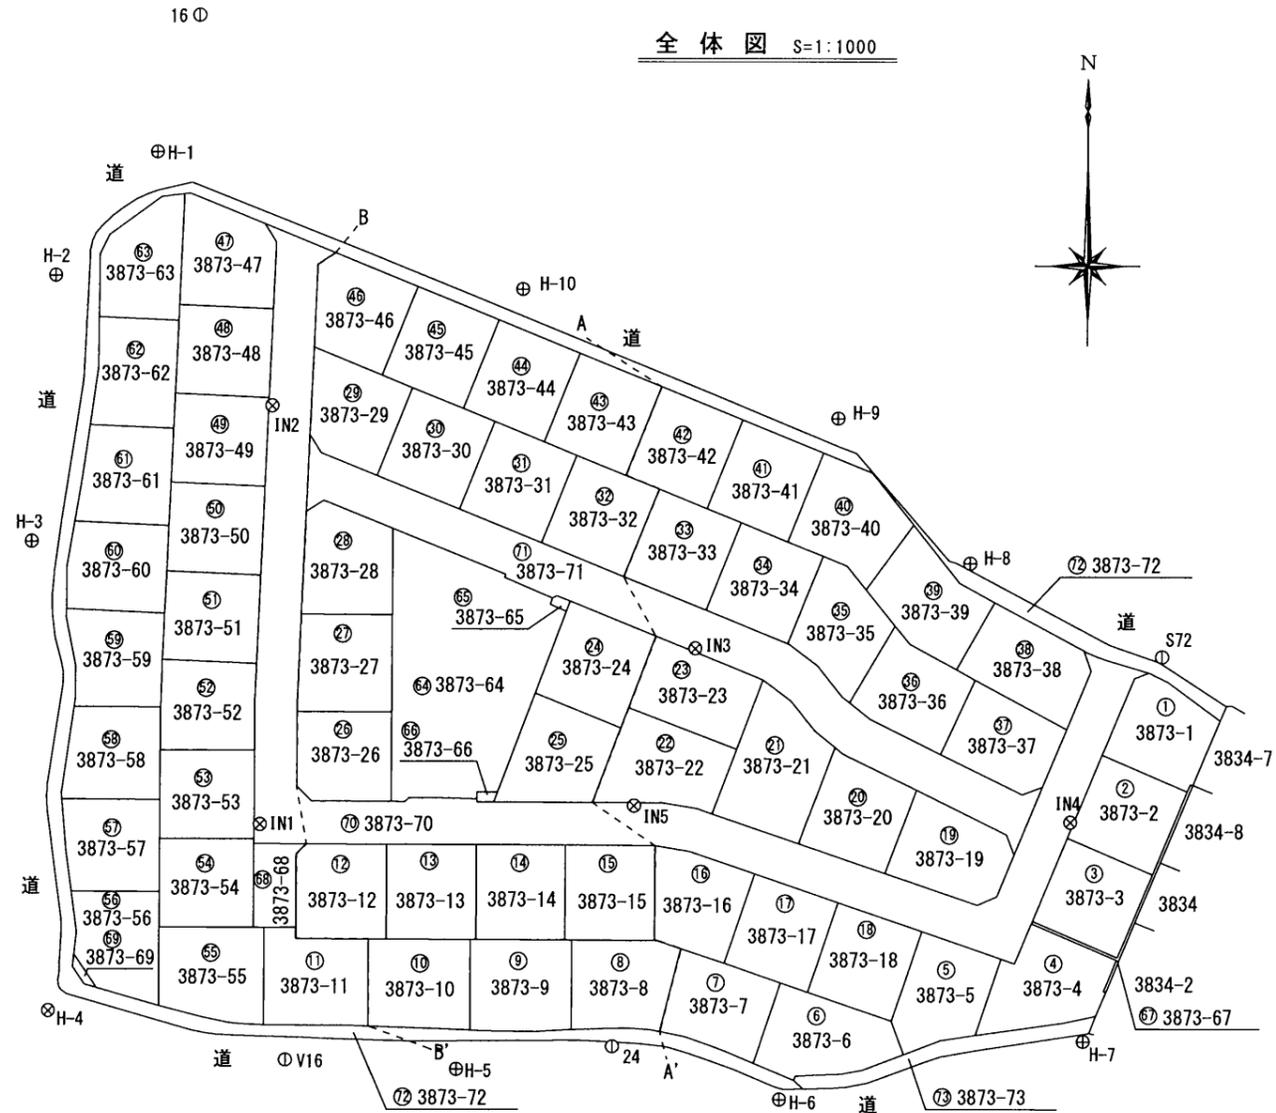

凡例

①	法務局基準点 真鍮標
⊕	金属板
⊗	真鍮標



作成者 鹿児島市山下町15番27号
 土地家屋調査士 萩原功一
 (令和2年3月10日作成)

申請人 株式会社 富士土木エンジニアリング
 代表取締役 西元 春義

縮尺 1/1000

地番	3873-1, ないし-73	地積測量図	2/17
土地の所在	鹿児島市草牟田二丁目		

※日本測地系

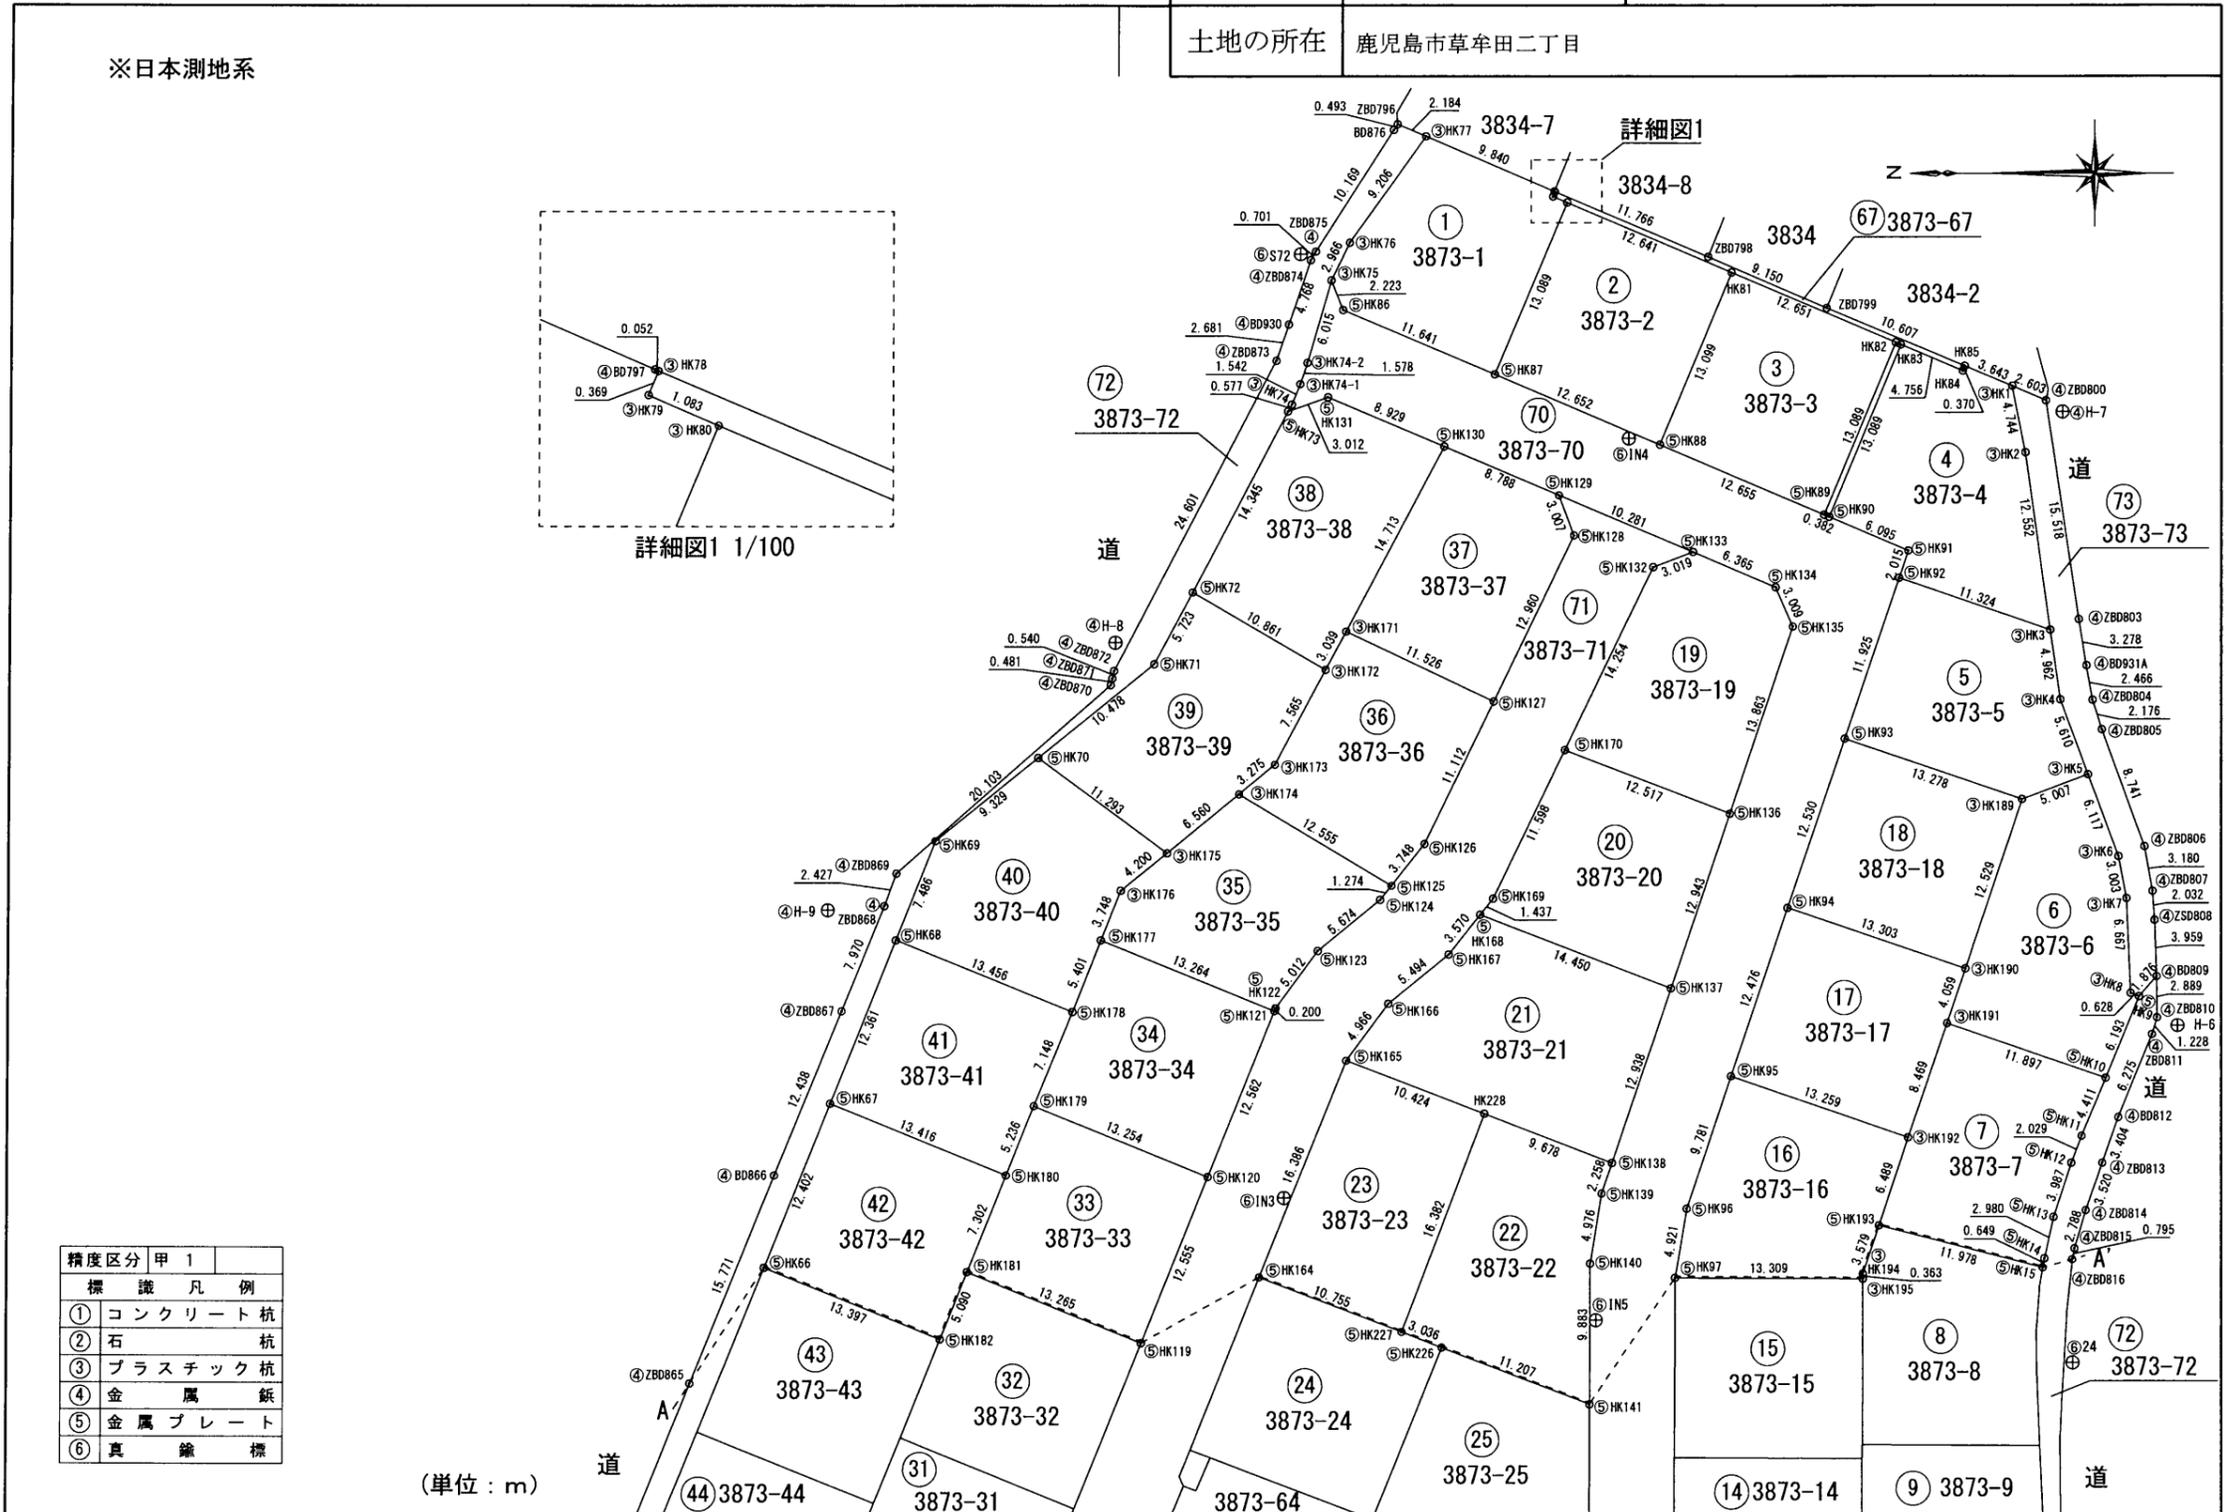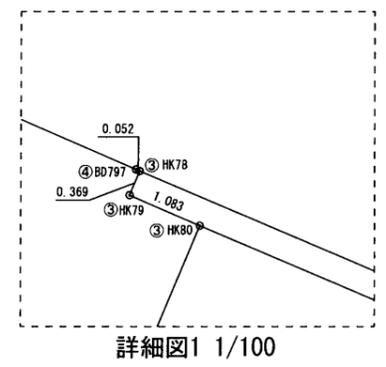


精度区分	甲 1	標 識 凡 例
①		コンクリート杭
②		石杭
③		プラスチック杭
④		金属鉄
⑤		金属プレート
⑥		真鍮標



(単位：m)

作成者	鹿児島市山下町15番27号 土地家屋調査士 萩原功一郎 (令和 2 年 3 月 10 日作成)	申請人	株式会社 富士土木エンジニアリング 代表取締役 西元 春義	縮尺	1/500
-----	---	-----	----------------------------------	----	-------

地番	3873-1, ないし-73	地積測量図	3/17
土地の所在	鹿児島市草牟田二丁目		

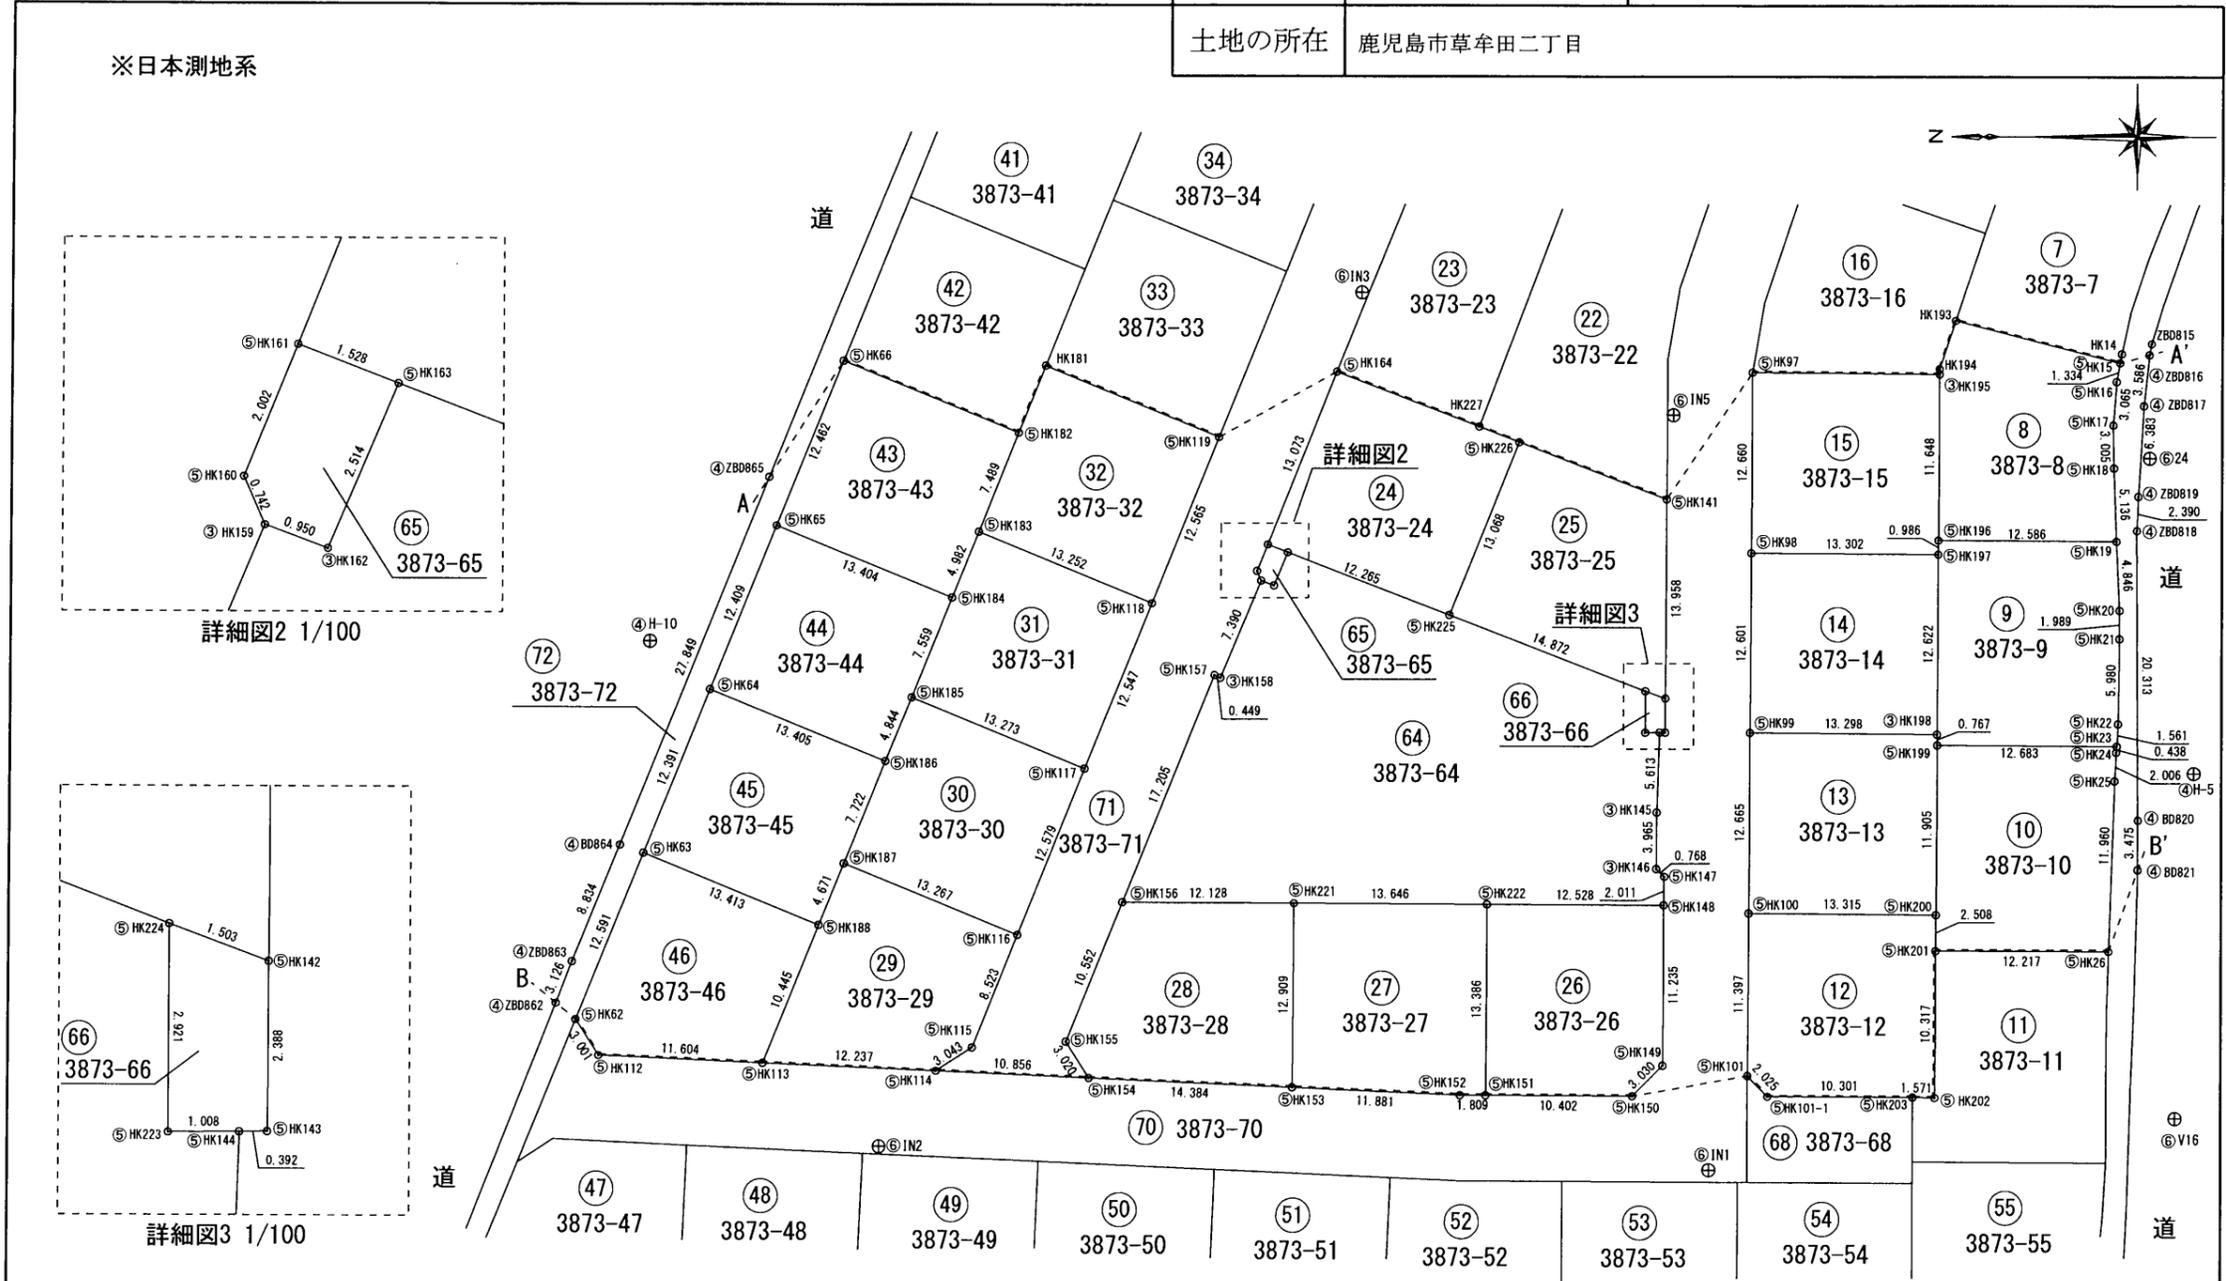

※日本測地系

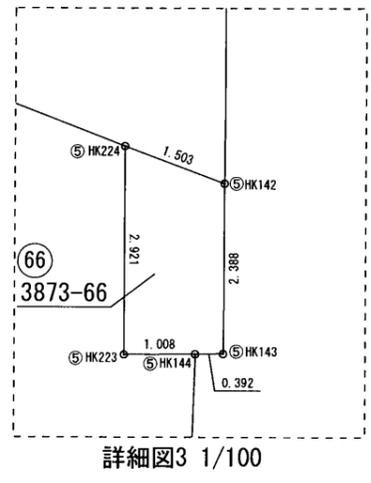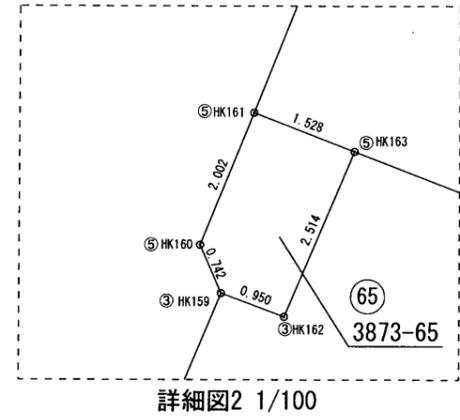

(単位：m)

精度区分	甲 1
標識	凡例
①	コンクリート杭
②	石杭
③	プラスチック杭
④	金属錵
⑤	金属プレート
⑥	真鍮標

作成者 鹿児島市山下町15番27号
土地家屋調査士 萩原功一 郎
(令和 2 年 3 月 10 日作成)

申請人 株式会社 富士土木エンジニアリング
代表取締役 西元 春義


縮尺 1/500

地番	3873-1, ないし-73
土地の所在	鹿児島市草牟田二丁目


地積測量図

4/17

※日本測地系

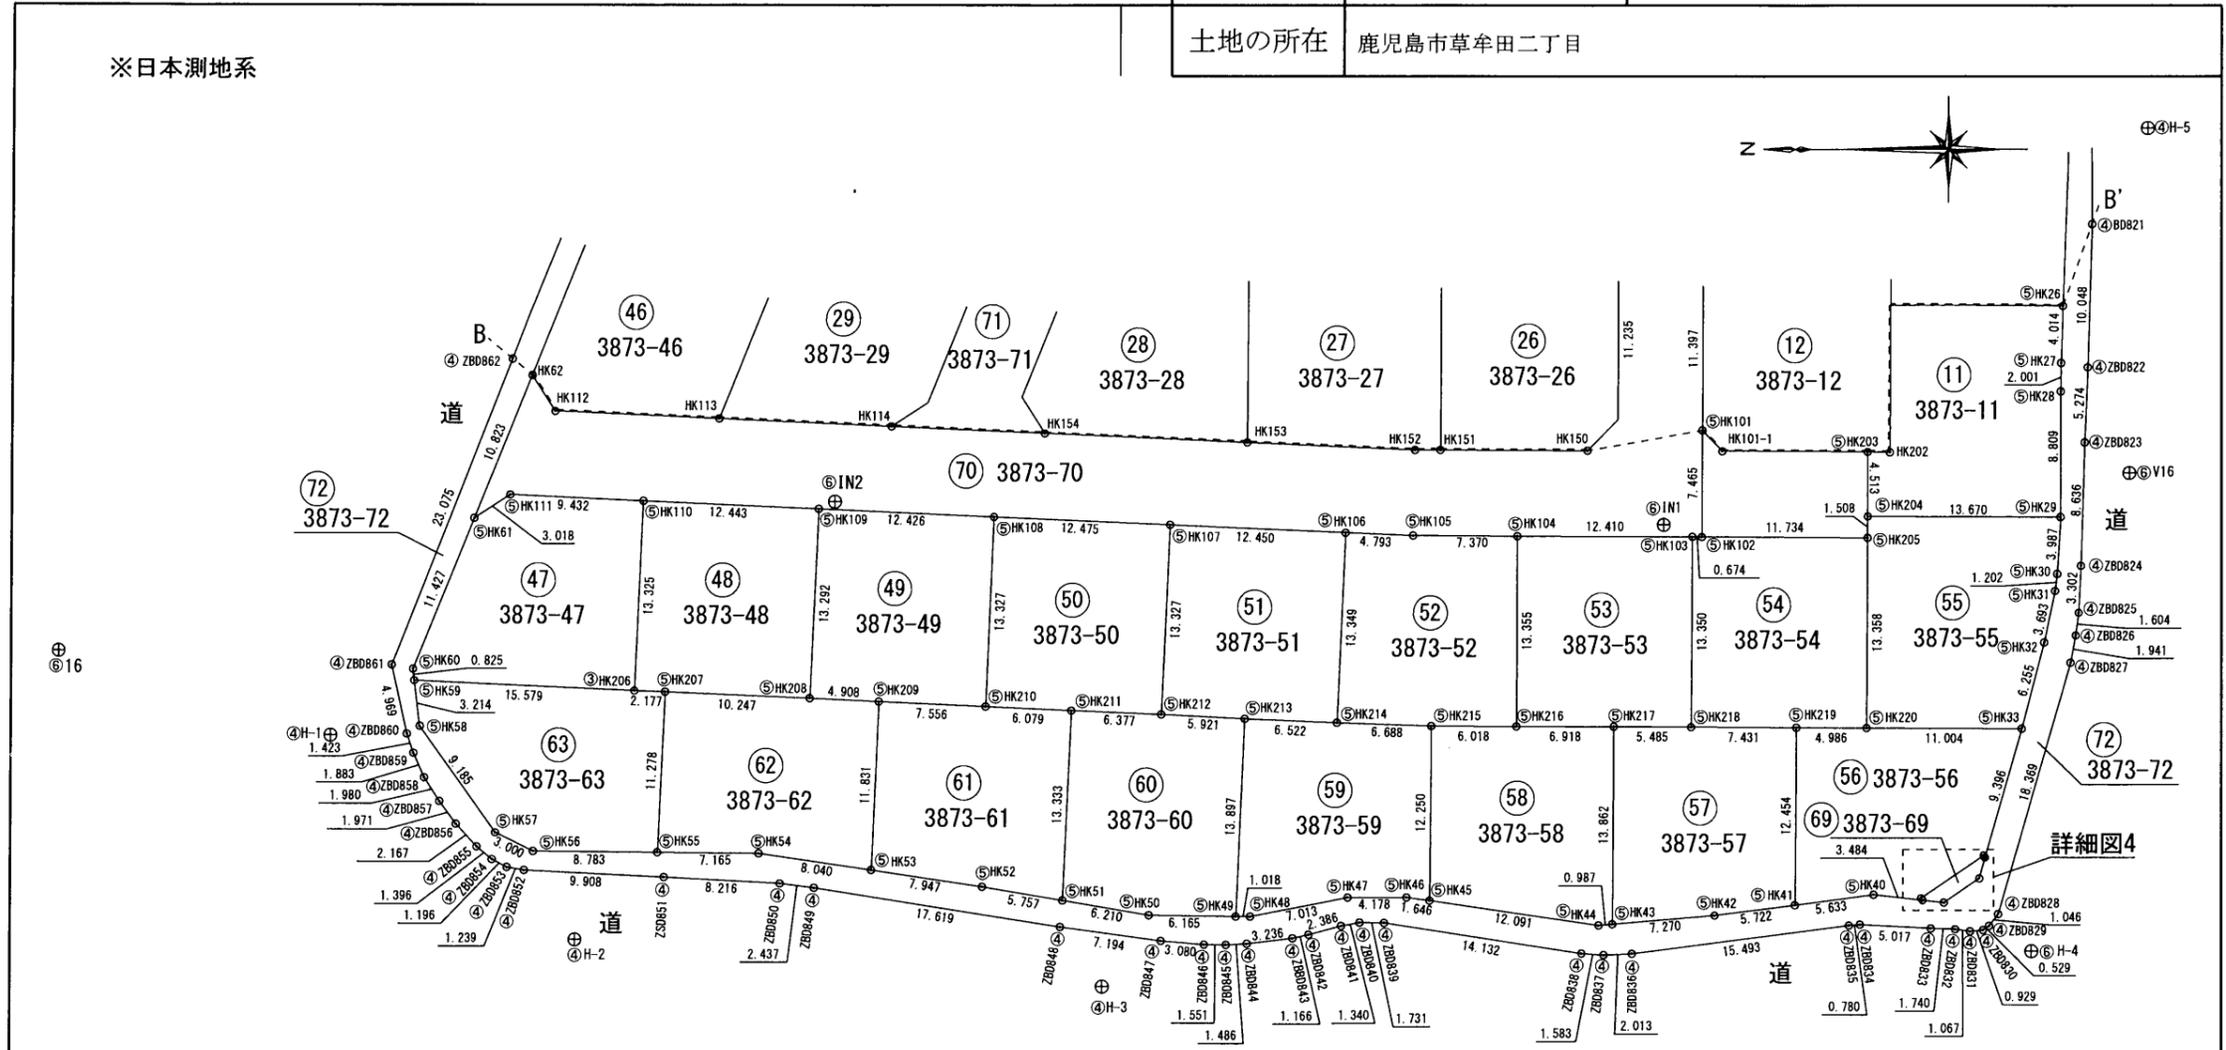

(単位：m)

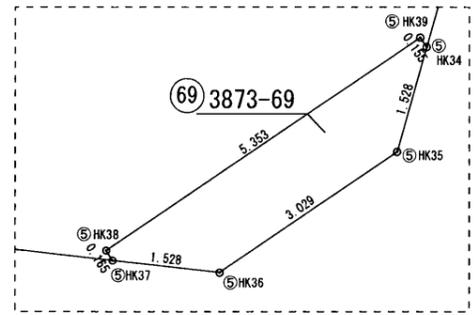

精度区分 甲 1	
標識凡例	
①	コンクリート杭
②	石杭
③	プラスチック杭
④	金属鉄
⑤	金属プレート
⑥	真鍮標

作成者 鹿児島市山下町15番27号
土地家屋調査士 萩原功一 (令和2年3月10日作成)

申請人 株式会社 富士土木エンジニアリング
代表取締役 西元 春義

縮尺 1/500

地番	3873-1, ないし-73	地積測量図	5 17
土地の所在	鹿児島市草牟田二丁目		

※日本測地系

地番	① 3873-1					
測点名	X座標	Y座標	X _{n+1} -X _{n-1}	Y _n *(X _{n+1} - X _{n-1})	距離	
HK86	-154889.398	-43197.686	11.555	-499149.261730	2.223	
HK75	-154888.568	-43195.623	-0.476	20561.116548	2.966	
HK76	-154889.874	-43192.959	-6.699	289349.632341	9.206	
HK77	-154895.267	-43185.497	-14.440	623598.576680	9.840	
BD797	-154904.314	-43189.368	-9.095	392807.301960	0.052	
HK78	-154904.362	-43189.388	0.094	-4059.802472	0.369	
HK79	-154904.220	-43189.729	-0.854	36884.028566	1.083	
HK80	-154905.216	-43190.155	4.097	-176950.065035	13.089	
HK87	-154900.123	-43202.213	15.818	-683372.605234	11.641	
		倍面積		-331.078376		
		面積		165.5391880		
		地積		165.53	㎡	

地番	② 3873-2					
測点名	X座標	Y座標	X _{n+1} -X _{n-1}	Y _n *(X _{n+1} - X _{n-1})	距離	
HK87	-154900.123	-43202.213	6.562	-283492.921706	13.089	
HK80	-154905.216	-43190.155	-16.742	723089.575010	12.641	
HK81	-154916.865	-43195.066	-6.562	283446.023092	13.099	
HK88	-154911.778	-43207.137	16.742	-723373.887654	12.652	
		倍面積		-331.211258		
		面積		165.6056290		
		地積		165.60	㎡	

地番	③ 3873-3					
測点名	X座標	Y座標	X _{n+1} -X _{n-1}	Y _n *(X _{n+1} - X _{n-1})	距離	
HK88	-154911.778	-43207.137	6.577	-284173.340049	13.099	
HK81	-154916.865	-43195.066	-16.744	723258.185104	12.651	
HK82	-154928.522	-43199.984	-6.577	284126.294768	13.089	
HK89	-154923.442	-43212.047	16.744	-723542.514968	12.655	
		倍面積		-331.375145		
		面積		165.6875725		
		地積		165.68	㎡	

地番	④ 3873-4					
測点名	X座標	Y座標	X _{n+1} -X _{n-1}	Y _n *(X _{n+1} - X _{n-1})	距離	
HK90	-154923.794	-43212.196	0.526	-22729.615096	13.089	
HK83	-154928.881	-43200.135	-9.476	409364.479260	4.756	
HK84	-154933.270	-43201.969	-4.533	195834.525477	0.370	
HK85	-154933.414	-43201.628	-3.504	151378.504512	3.643	
HK1	-154936.774	-43203.037	-4.301	185816.262137	4.744	
HK2	-154937.715	-43207.687	-2.705	116876.793335	12.552	
HK3	-154939.479	-43220.115	8.961	-387295.450515	11.324	
HK92	-154928.754	-43216.479	10.072	-435276.376488	2.015	
HK91	-154929.407	-43214.572	4.960	-214344.277120	6.095	
		倍面積		-375.154498		
		面積		187.5772490		
		地積		187.57	㎡	

地番	⑤ 3873-5					
測点名	X座標	Y座標	X _{n+1} -X _{n-1}	Y _n *(X _{n+1} - X _{n-1})	距離	
HK93	-154924.896	-43227.763	8.721	-376989.321123	11.925	
HK92	-154928.754	-43216.479	-14.583	630225.913257	11.324	
HK3	-154939.479	-43220.115	-11.441	494481.335715	4.962	
HK4	-154940.195	-43225.026	-2.691	116318.544966	5.610	
HK5	-154942.170	-43230.277	2.720	-117586.353440	5.007	
HK189	-154937.475	-43232.017	17.274	-746789.861658	13.278	
		倍面積		-339.742283		
		面積		169.8711415		
		地積		169.87	㎡	

地番	⑥ 3873-6					
測点名	X座標	Y座標	X _{n+1} -X _{n-1}	Y _n *(X _{n+1} - X _{n-1})	距離	
HK5	-154942.170	-43230.277	-6.848	296040.936896	6.117	
HK6	-154944.323	-43236.003	-2.722	117688.400166	3.003	
HK7	-154944.892	-43238.952	-0.874	37790.844048	6.667	
HK8	-154945.197	-43245.613	-0.892	38575.086796	0.628	
HK9	-154945.784	-43245.837	1.778	-76891.098186	6.193	
HK10	-154943.419	-43251.561	13.629	-589475.524869	11.897	
HK191	-154932.155	-43247.730	9.956	-430574.399880	4.059	
HK190	-154933.463	-43243.887	-5.320	230057.478840	12.529	
HK189	-154937.475	-43232.017	-8.707	376421.172019	5.007	
		倍面積		-367.104170		
		面積		183.5520850		
		地積		183.55	㎡	

地番	⑦ 3873-7					
測点名	X座標	Y座標	X _{n+1} -X _{n-1}	Y _n *(X _{n+1} - X _{n-1})	距離	
HK193	-154927.339	-43261.892	9.557	-413453.901844	6.489	
HK192	-154929.390	-43255.735	-4.816	208319.619760	8.469	
HK191	-154932.155	-43247.730	-14.029	606722.404170	11.897	
HK10	-154943.419	-43251.561	-9.552	413138.910672	4.411	
HK11	-154941.707	-43255.627	2.445	-105760.008015	2.029	
HK12	-154940.974	-43257.520	2.007	-86817.842640	3.987	
HK13	-154939.700	-43261.299	1.912	-82715.603688	2.980	
HK14	-154939.062	-43264.210	0.753	-32577.950130	0.649	
HK15	-154938.947	-43264.849	11.723	-507193.824827	11.978	
		倍面積		-338.196542		
		面積		169.0982710		
		地積		169.09	㎡	

作成者 鹿児島市山下町15番27号
土地家屋調査士 萩原功一
(令和 2 年 3 月 10 日作成)

申請人 株式会社 富士土木エンジニアリング
代表取締役 西元 春義
縮尺 1/

地番	3873-1, ないし-73	地積測量図
土地の所在	鹿児島市草牟田二丁目	

※日本測地系

地番	⑧ 3873-8				
測点名	X座標	Y座標	X _{n+1} -X _{n-1}	Y _n *(X _{n+1} - X _{n-1})	距離
HK196	-154926.142	-43277.293	12.531	-542307.758583	11.648
HK195	-154926.197	-43265.645	-0.047	2033.485315	0.363
HK194	-154926.189	-43265.282	-1.142	49408.952044	3.579
HK193	-154927.339	-43261.892	-12.758	551935.218136	11.978
HK15	-154938.947	-43264.849	-11.367	491791.538583	1.334
HK16	-154938.706	-43266.162	0.463	-20032.233006	3.065
HK17	-154938.484	-43269.219	0.177	-7658.651763	3.005
HK18	-154938.529	-43272.224	-0.244	10558.422656	5.136
HK19	-154938.728	-43277.357	12.387	-536076.621159	12.586
		倍面積	-347.647777		
		面積	173.8238885		
		地積	173.82 m ²		

地番	⑪ 3873-11				
測点名	X座標	Y座標	X _{n+1} -X _{n-1}	Y _n *(X _{n+1} - X _{n-1})	距離
HK204	-154924.411	-43320.882	13.677	-592499.703114	4.513
HK203	-154924.404	-43316.369	-1.564	67746.801116	1.571
HK202	-154925.975	-43316.398	-1.617	70042.615566	10.317
HK201	-154926.021	-43306.081	-12.263	531062.471303	12.217
HK26	-154938.238	-43306.119	-12.088	523484.366472	4.014
HK27	-154938.109	-43310.131	0.146	-6323.279126	2.001
HK28	-154938.092	-43312.132	0.028	-1212.739696	8.809
HK29	-154938.081	-43320.941	13.681	-592673.793821	13.670
		倍面積	-373.261300		
		面積	186.6306500		
		地積	186.63 m ²		

地番	⑨ 3873-9				
測点名	X座標	Y座標	X _{n+1} -X _{n-1}	Y _n *(X _{n+1} - X _{n-1})	距離
HK199	-154926.099	-43291.668	12.693	-549501.141924	0.767
HK198	-154926.089	-43290.901	-0.036	1558.472436	12.622
HK197	-154926.135	-43278.279	-0.053	2293.748787	0.986
HK196	-154926.142	-43277.293	-12.593	544990.950749	12.586
HK19	-154938.728	-43277.357	-12.819	554772.439383	4.846
HK20	-154938.961	-43282.198	-0.237	10257.880926	1.989
HK21	-154938.965	-43284.187	0.080	-3462.734960	5.980
HK22	-154938.881	-43290.167	0.183	-7922.100561	1.561
HK23	-154938.782	-43291.725	12.782	-553354.828950	12.683
		倍面積	-367.314114		
		面積	183.6570570		
		地積	183.65 m ²		

地番	⑫ 3873-12				
測点名	X座標	Y座標	X _{n+1} -X _{n-1}	Y _n *(X _{n+1} - X _{n-1})	距離
HK101	-154912.686	-43314.881	1.376	-59601.276256	11.397
HK100	-154912.727	-43303.484	-13.356	578361.332304	13.315
HK200	-154926.042	-43303.573	-13.294	575677.699462	2.508
HK201	-154926.021	-43306.081	0.067	-2901.507427	10.317
HK202	-154925.975	-43316.398	1.617	-70042.615566	1.571
HK203	-154924.404	-43316.369	11.872	-514251.932768	10.301
HK101-1	-154914.103	-43316.329	11.718	-507580.743222	2.025
		倍面積	-339.043473		
		面積	169.5217365		
		地積	169.52 m ²		

地番	⑩ 3873-10				
測点名	X座標	Y座標	X _{n+1} -X _{n-1}	Y _n *(X _{n+1} - X _{n-1})	距離
HK201	-154926.021	-43306.081	12.196	-528160.963876	2.508
HK200	-154926.042	-43303.573	-0.078	3377.678694	11.905
HK199	-154926.099	-43291.668	-12.740	551535.850320	12.683
HK23	-154938.782	-43291.725	-12.653	547770.196425	0.438
HK24	-154938.752	-43292.162	0.133	-5757.857546	2.006
HK25	-154938.649	-43294.166	0.514	-22253.201324	11.960
HK26	-154938.238	-43306.119	12.628	-546869.670732	12.217
		倍面積	-357.968039		
		面積	178.9840195		
		地積	178.98 m ²		

地番	⑬ 3873-13				
測点名	X座標	Y座標	X _{n+1} -X _{n-1}	Y _n *(X _{n+1} - X _{n-1})	距離
HK100	-154912.727	-43303.484	13.251	-573814.466484	12.665
HK99	-154912.791	-43290.819	-13.362	578451.923478	13.298
HK198	-154926.089	-43290.901	-13.308	576115.310508	0.767
HK199	-154926.099	-43291.668	0.047	-2034.708396	11.905
HK200	-154926.042	-43303.573	13.372	-579055.378156	13.315
		倍面積	-337.319050		
		面積	168.6595250		
		地積	168.65 m ²		

地番	⑭ 3873-14				
測点名	X座標	Y座標	X _{n+1} -X _{n-1}	Y _n *(X _{n+1} - X _{n-1})	距離
HK99	-154912.791	-43290.819	13.256	-573863.096664	12.601
HK98	-154912.833	-43278.218	-13.344	577504.540992	13.302
HK197	-154926.135	-43278.279	-13.256	573696.866424	12.622
HK198	-154926.089	-43290.901	13.344	-577673.782944	13.298
		倍面積	-335.472192		
		面積	167.7360960		
		地積	167.73 m ²		

作成者 鹿児島市山下町15番27号
 土地家屋調査士 萩原功一 職
 (令和 2 年 3 月 10 日作成)

申請人 株式会社 富士土木エンジニアリング
 代表取締役 西元 春義

縮尺 1 /

地番	3873-1, ないし-73	地積測量図
土地の所在	鹿児島市草牟田二丁目	

※日本測地系

地番 ⑮ 3873-15					
測点名	X座標	Y座標	X _{n+1} -X _{n-1}	Y _n *(X _{n+1} - X _{n-1})	距離
HK98	-154912.833	-43278.218	13.247	-573306.553846	12.660
HK97	-154912.888	-43265.558	-13.364	578200.917112	13.309
HK195	-154926.197	-43265.645	-13.254	573442.858830	11.648
HK196	-154926.142	-43277.293	0.062	-2683.192166	0.986
HK197	-154926.135	-43278.279	13.309	-575990.615211	13.302
			倍面積	-336.585281	
			面積	168.2926405	
			地積	168.29	㎡

地番 ⑯ 3873-16					
測点名	X座標	Y座標	X _{n+1} -X _{n-1}	Y _n *(X _{n+1} - X _{n-1})	距離
HK97	-154912.888	-43265.558	12.483	-540083.960514	4.921
HK96	-154913.714	-43260.706	-3.958	171225.874348	9.781
HK95	-154916.846	-43251.439	-15.676	678009.557764	13.259
HK192	-154929.390	-43255.735	-10.493	453882.427355	6.489
HK193	-154927.339	-43261.892	3.201	-138481.316292	3.579
HK194	-154926.189	-43265.282	1.142	-49408.952044	0.363
HK195	-154926.197	-43265.645	13.301	-575476.344145	13.309
			倍面積	-332.713528	
			面積	166.3567640	
			地積	166.35	㎡

地番 ⑰ 3873-17					
測点名	X座標	Y座標	X _{n+1} -X _{n-1}	Y _n *(X _{n+1} - X _{n-1})	距離
HK95	-154916.846	-43251.439	8.530	-368934.774670	12.476
HK94	-154920.860	-43239.626	-16.617	718512.865242	13.303
HK190	-154933.463	-43243.887	-11.295	488439.703665	4.059
HK191	-154932.155	-43247.730	4.073	-176148.004290	8.469
HK192	-154929.390	-43255.735	15.309	-662202.047115	13.259
			倍面積	-332.257168	
			面積	166.1285840	
			地積	166.12	㎡

地番 ⑱ 3873-18					
測点名	X座標	Y座標	X _{n+1} -X _{n-1}	Y _n *(X _{n+1} - X _{n-1})	距離
HK94	-154920.860	-43239.626	8.567	-370433.875942	12.530
HK93	-154924.896	-43227.763	-16.615	718229.282245	13.278
HK189	-154937.475	-43232.017	-8.567	370368.689639	12.529
HK190	-154933.463	-43243.887	16.615	-718497.182505	13.303
			倍面積	-333.086563	
			面積	166.5432815	
			地積	166.54	㎡

地番 ⑲ 3873-19					
測点名	X座標	Y座標	X _{n+1} -X _{n-1}	Y _n *(X _{n+1} - X _{n-1})	距離
HK170	-154905.082	-43228.548	5.461	-236071.100628	14.254
HK132	-154911.314	-43215.728	-9.058	391448.064224	3.019
HK133	-154914.140	-43214.665	-8.693	375665.082845	6.365
HK134	-154920.007	-43217.135	-7.084	306150.184340	3.009
HK135	-154921.224	-43219.887	3.232	-139686.674784	13.863
HK136	-154916.775	-43233.017	16.142	-697867.360414	12.517
			倍面積	-361.804417	
			面積	180.9022085	
			地積	180.90	㎡

地番 ⑳ 3873-20					
測点名	X座標	Y座標	X _{n+1} -X _{n-1}	Y _n *(X _{n+1} - X _{n-1})	距離
HK168	-154899.104	-43240.098	12.596	-544652.274408	1.437
HK169	-154900.002	-43238.975	-5.978	258482.592550	11.598
HK170	-154905.082	-43228.548	-16.773	725072.435604	12.517
HK136	-154916.775	-43233.017	-7.516	324939.355772	12.943
HK137	-154912.598	-43245.268	17.671	-764187.130828	14.450
			倍面積	-345.021310	
			面積	172.5106550	
			地積	172.51	㎡

地番 ㉑ 3873-21					
測点名	X座標	Y座標	X _{n+1} -X _{n-1}	Y _n *(X _{n+1} - X _{n-1})	距離
HK165	-154889.654	-43250.343	6.777	-293107.574511	4.966
HK166	-154892.616	-43246.356	-7.229	312627.907524	5.494
HK167	-154896.883	-43242.894	-6.488	280559.896272	3.570
HK168	-154899.104	-43240.098	-15.715	679518.140070	14.450
HK137	-154912.598	-43245.268	-9.329	403435.105172	12.938
HK138	-154908.433	-43257.518	13.205	-571215.525190	9.678
HK228	-154899.393	-43254.062	18.779	-812268.030298	10.424
			倍面積	-450.080961	
			面積	225.0404805	
			地積	225.04	㎡

地番 ㉒ 3873-22					
測点名	X座標	Y座標	X _{n+1} -X _{n-1}	Y _n *(X _{n+1} - X _{n-1})	距離
HK138	-154908.433	-43257.518	-8.316	359729.519688	2.258
HK139	-154907.709	-43259.657	1.540	-66619.871780	4.976
HK140	-154906.893	-43264.566	0.859	-37164.262194	9.883
HK141	-154906.850	-43274.449	10.513	-454944.282337	11.207
HK226	-154896.380	-43270.451	13.306	-575756.621006	3.036
HK227	-154893.544	-43269.365	-3.013	130370.596745	16.382
HK228	-154899.393	-43254.062	-14.889	644009.729118	9.678
			倍面積	-375.191766	
			面積	187.5958830	
			地積	187.59	㎡

作成者	鹿児島市山下町15番27号 土地家屋調査士 萩原功一郎 (令和2年3月10日作成)
-----	---

申請人	株式会社 富士土木エンジニアリング 代表取締役 西元 春義	縮尺	1/
-----	----------------------------------	----	----

地番	3873-1, ないし-73	地積測量図
土地の所在	鹿児島市草牟田二丁目	

※日本測地系

地番 ㉓ 3873-23					
測点名	X座標	Y座標	X _{n+1} -X _{n-1}	Y _n *(X _{n+1} - X _{n-1})	距離
HK164	-154883.496	-43265.528	3.890	-168302.903920	16.386
HK165	-154889.654	-43250.343	-15.897	687550.702671	10.424
HK228	-154899.393	-43254.062	-3.890	168258.301180	16.382
HK227	-154893.544	-43269.365	15.897	-687853.095405	10.755
			倍面積	-346.995474	
			面積	173.4977370	
			地積	173.49	㎡

地番 ㉔ 3873-24					
測点名	X座標	Y座標	X _{n+1} -X _{n-1}	Y _n *(X _{n+1} - X _{n-1})	距離
HK161	-154878.607	-43277.653	-3.463	149870.512339	13.073
HK164	-154883.496	-43265.528	-14.937	646257.191736	10.755
HK227	-154893.544	-43269.365	-12.884	557482.498660	3.036
HK226	-154896.380	-43270.451	2.050	-88704.424550	13.068
HK225	-154891.494	-43282.572	16.347	-707540.204484	12.265
HK163	-154880.033	-43278.202	12.887	-557726.189174	1.528
			倍面積	-360.615473	
			面積	180.3077365	
			地積	180.30	㎡

地番 ㉕ 3873-25					
測点名	X座標	Y座標	X _{n+1} -X _{n-1}	Y _n *(X _{n+1} - X _{n-1})	距離
HK225	-154891.494	-43282.572	9.005	-389759.560860	13.068
HK226	-154896.380	-43270.451	-15.356	664461.045556	11.207
HK141	-154906.850	-43274.449	-10.415	450703.386335	13.958
HK142	-154906.795	-43288.407	1.465	-63417.516255	1.503
HK224	-154905.385	-43287.886	15.301	-662347.943686	14.872
			倍面積	-360.588910	
			面積	180.2944550	
			地積	180.29	㎡

地番 ㉖ 3873-26					
測点名	X座標	Y座標	X _{n+1} -X _{n-1}	Y _n *(X _{n+1} - X _{n-1})	距離
HK148	-154906.722	-43302.923	-12.485	540636.993655	11.235
HK149	-154906.679	-43314.158	2.182	-94511.492756	3.030
HK150	-154904.540	-43316.305	12.541	-543229.781005	10.402
HK151	-154894.138	-43316.257	10.346	-448149.994922	13.386
HK222	-154894.194	-43302.871	-12.584	544923.328664	12.528
			倍面積	-330.946364	
			面積	165.4731820	
			地積	165.47	㎡

地番 ㉗ 3873-27					
測点名	X座標	Y座標	X _{n+1} -X _{n-1}	Y _n *(X _{n+1} - X _{n-1})	距離
HK151	-154894.138	-43316.257	1.865	-80784.819305	1.809
HK152	-154892.329	-43316.254	13.679	-592523.038466	11.881
HK153	-154880.459	-43315.728	11.781	-510302.591568	12.909
HK221	-154880.548	-43302.819	-13.735	594764.218965	13.646
HK222	-154894.194	-43302.871	-13.590	588486.016890	13.386
			倍面積	-360.213484	
			面積	180.1067420	
			地積	180.10	㎡

地番 ㉘ 3873-28					
測点名	X座標	Y座標	X _{n+1} -X _{n-1}	Y _n *(X _{n+1} - X _{n-1})	距離
HK155	-154864.463	-43312.555	-2.332	101004.878260	10.552
HK156	-154868.420	-43302.772	-16.085	696525.087620	12.128
HK221	-154880.548	-43302.819	-12.039	521322.637941	12.909
HK153	-154880.459	-43315.728	14.460	-626345.426880	14.384
HK154	-154866.088	-43315.101	15.996	-692868.355596	3.020
			倍面積	-361.178655	
			面積	180.5893275	
			地積	180.58	㎡

地番 ㉙ 3873-29					
測点名	X座標	Y座標	X _{n+1} -X _{n-1}	Y _n *(X _{n+1} - X _{n-1})	距離
HK116	-154860.998	-43305.069	-9.095	393859.602555	8.523
HK115	-154857.804	-43312.971	5.756	-249309.461076	3.043
HK114	-154855.242	-43314.614	14.787	-640493.197218	12.237
HK113	-154843.017	-43314.072	8.300	-359506.797600	10.445
HK188	-154846.942	-43304.392	-5.692	246488.599264	4.671
HK187	-154848.709	-43300.068	-14.056	608625.755808	13.267
			倍面積	-335.498267	
			面積	167.7491335	
			地積	167.74	㎡

地番 ㉚ 3873-30					
測点名	X座標	Y座標	X _{n+1} -X _{n-1}	Y _n *(X _{n+1} - X _{n-1})	距離
HK117	-154865.720	-43293.409	-7.577	328034.159993	12.579
HK116	-154860.998	-43305.069	17.011	-736662.528759	13.267
HK187	-154848.709	-43300.068	9.406	-407280.439608	7.722
HK186	-154851.592	-43292.904	-4.712	203996.163648	4.844
HK185	-154853.421	-43288.418	-14.128	611578.769504	13.273
			倍面積	-333.875222	
			面積	166.9376110	
			地積	166.93	㎡

作成者	鹿児島市山下町15番27号 土地家屋調査士 萩原功一郎 (令和 2 年 3 月 10 日作成)
-----	---

申請人	株式会社 富士土木エンジニアリング 代表取締役 西元 春義	縮尺	1 /
-----	----------------------------------	----	-----

地番	3873-1, ないし-73	地積測量図
土地の所在	鹿児島市草牟田二丁目	

※日本測地系

地番 ㉑ 3873-31					
測点名	X座標	Y座標	X _{n+1} -X _{n-1}	Y _n *(X _{n+1} - X _{n-1})	距離
HK118	-154870.430	-43281.779	-7.572	327729.630588	12.547
HK117	-154865.720	-43293.409	17.009	-736377.593681	13.273
HK185	-154853.421	-43288.418	9.457	-409378.569026	7.559
HK184	-154856.263	-43281.413	-4.727	204591.239251	4.982
HK183	-154858.148	-43276.801	-14.167	613102.439767	13.252
			倍面積	-332.853101	
			面積	166.4265505	
			地積	166.42	㎡

地番 ㉒ 3873-32					
測点名	X座標	Y座標	X _{n+1} -X _{n-1}	Y _n *(X _{n+1} - X _{n-1})	距離
HK119	-154875.144	-43270.131	-7.575	327771.242325	12.565
HK118	-154870.430	-43281.779	16.996	-735617.115884	13.252
HK183	-154858.148	-43276.801	9.482	-410350.627082	7.489
HK182	-154860.948	-43269.855	-4.707	203671.207485	5.090
HK181	-154862.855	-43265.135	-14.196	614191.856460	13.265
			倍面積	-333.436696	
			面積	166.7183480	
			地積	166.71	㎡

地番 ㉓ 3873-33					
測点名	X座標	Y座標	X _{n+1} -X _{n-1}	Y _n *(X _{n+1} - X _{n-1})	距離
HK120	-154879.855	-43258.493	-7.574	327639.825982	12.555
HK119	-154875.144	-43270.131	17.000	-735592.227000	13.265
HK181	-154862.855	-43265.135	9.537	-412619.592495	7.302
HK180	-154865.607	-43258.371	-4.715	203963.219265	5.236
HK179	-154867.570	-43253.516	-14.248	616276.095968	13.254
			倍面積	-332.678280	
			面積	166.3391400	
			地積	166.33	㎡

地番 ㉔ 3873-34					
測点名	X座標	Y座標	X _{n+1} -X _{n-1}	Y _n *(X _{n+1} - X _{n-1})	距離
HK121	-154884.575	-43246.851	-7.579	327767.883729	12.562
HK120	-154879.855	-43258.493	17.005	-735610.673465	13.254
HK179	-154867.570	-43253.516	9.574	-414109.162184	7.148
HK178	-154870.281	-43246.902	-4.706	203519.920812	5.401
HK177	-154872.276	-43241.882	-14.294	618099.461308	13.264
			倍面積	-332.569800	
			面積	166.2849000	
			地積	166.28	㎡

地番 ㉕ 3873-35					
測点名	X座標	Y座標	X _{n+1} -X _{n-1}	Y _n *(X _{n+1} - X _{n-1})	距離
HK125	-154892.840	-43238.073	-9.992	432034.825416	1.274
HK124	-154892.048	-43239.071	5.203	-224972.886413	5.674
HK123	-154887.637	-43242.640	7.397	-319865.808080	5.012
HK122	-154884.651	-43246.666	3.062	-132421.291292	0.200
HK121	-154884.575	-43246.851	12.375	-535179.781125	13.264
HK177	-154872.276	-43241.882	10.888	-470817.611216	3.748
HK176	-154873.687	-43238.409	-4.682	202442.230938	4.200
HK175	-154876.958	-43235.773	-8.369	361840.184237	6.560
HK174	-154882.056	-43231.643	-15.882	686604.954126	12.555
			倍面積	-335.183409	
			面積	167.5917045	
			地積	167.59	㎡

地番 ㉖ 3873-36					
測点名	X座標	Y座標	X _{n+1} -X _{n-1}	Y _n *(X _{n+1} - X _{n-1})	距離
HK126	-154895.168	-43235.135	7.209	-311682.088215	3.748
HK125	-154892.840	-43238.073	13.112	-566937.613176	12.555
HK174	-154882.056	-43231.643	8.240	-356228.738320	3.275
HK173	-154884.600	-43229.580	-6.122	264651.488760	7.565
HK172	-154888.178	-43222.914	-5.022	217065.474108	3.039
HK171	-154889.622	-43220.239	-11.871	513067.457169	11.526
HK127	-154900.049	-43225.152	-5.546	239726.692992	11.112
			倍面積	-337.326682	
			面積	168.6633410	
			地積	168.66	㎡

地番 ㉗ 3873-37					
測点名	X座標	Y座標	X _{n+1} -X _{n-1}	Y _n *(X _{n+1} - X _{n-1})	距離
HK130	-154896.563	-43207.266	-15.038	649750.866108	8.788
HK129	-154904.660	-43210.684	-9.157	395680.233388	3.007
HK128	-154905.720	-43213.498	4.611	-199257.439278	12.960
HK127	-154900.049	-43225.152	16.098	-695838.496896	11.526
HK171	-154889.622	-43220.239	3.486	-150665.753154	14.713
			倍面積	-330.589832	
			面積	165.2949160	
			地積	165.29	㎡

作成者 鹿児島市山下町15番27号
 土地家屋調査士 萩原功一郎
 (令和 2 年 3 月 10 日作成)

申請人 株式会社 富士土木エンジニアリング
 代表取締役 西元 春義

縮尺 1/

地番	3873-1, ないし-73	地積測量図
土地の所在	鹿児島市草牟田二丁目	

※日本測地系

地番 ㊸ 3873-38					
測点名	X座標	Y座標	X _{n+1} -X _{n-1}	Y _n *(X _{n+1} - X _{n-1})	距離
HK72	-154878.769	-43217.487	2.685	-116038.952595	14.345
HK73	-154885.493	-43204.815	-9.562	413124.441030	3.012
HK131	-154888.331	-43203.805	-11.070	478266.121350	8.929
HK130	-154896.563	-43207.266	-1.291	55780.580406	14.713
HK171	-154889.622	-43220.239	8.385	-362401.704015	3.039
HK172	-154888.178	-43222.914	10.853	-469098.285642	10.861
			倍面積	-367.799466	
			面積	183.8997330	
			地積	183.89	㎡

地番 ㊹ 3873-39					
測点名	X座標	Y座標	X _{n+1} -X _{n-1}	Y _n *(X _{n+1} - X _{n-1})	距離
HK70	-154867.861	-43229.081	0.937	-40505.648897	10.478
HK71	-154876.021	-43222.508	-10.908	471471.117264	5.723
HK72	-154878.769	-43217.487	-12.157	525394.989459	10.861
HK172	-154888.178	-43222.914	-5.831	252032.811534	7.565
HK173	-154884.600	-43229.580	6.122	-264651.488760	3.275
HK174	-154882.056	-43231.643	7.642	-330376.215806	6.560
HK175	-154876.958	-43235.773	14.195	-613731.797735	11.293
			倍面積	-366.232941	
			面積	183.1164705	
			地積	183.11	㎡

地番 ㊺ 3873-40					
測点名	X座標	Y座標	X _{n+1} -X _{n-1}	Y _n *(X _{n+1} - X _{n-1})	距離
HK68	-154857.800	-43241.871	9.695	-419229.939345	7.486
HK69	-154860.586	-43234.922	-10.061	434986.550242	9.329
HK70	-154867.861	-43229.081	-16.372	707746.514132	11.293
HK175	-154876.958	-43235.773	-5.826	251891.613498	4.200
HK176	-154873.687	-43238.409	4.682	-202442.230938	3.748
HK177	-154872.276	-43241.882	3.406	-147281.850092	5.401
HK178	-154870.281	-43246.902	14.476	-626042.153352	13.456
			倍面積	-371.495855	
			面積	185.7479275	
			地積	185.74	㎡

地番 ㊻ 3873-41					
測点名	X座標	Y座標	X _{n+1} -X _{n-1}	Y _n *(X _{n+1} - X _{n-1})	距離
HK67	-154853.172	-43253.334	7.807	-337678.778538	12.361
HK68	-154857.800	-43241.871	-17.109	739825.170939	13.456
HK178	-154870.281	-43246.902	-9.770	422522.232540	7.148
HK179	-154867.570	-43253.516	4.674	-202166.933784	5.236
HK180	-154865.607	-43258.371	14.398	-622834.025658	13.416
			倍面積	-332.334501	
			面積	166.1672505	
			地積	166.16	㎡

地番 ㊼ 3873-42					
測点名	X座標	Y座標	X _{n+1} -X _{n-1}	Y _n *(X _{n+1} - X _{n-1})	距離
HK66	-154848.527	-43264.834	7.776	-336427.349184	12.402
HK67	-154853.172	-43253.334	-17.080	738766.944720	13.416
HK180	-154865.607	-43258.371	-9.683	418870.806393	7.302
HK181	-154862.855	-43265.135	4.659	-201572.263965	5.090
HK182	-154860.948	-43269.855	14.328	-619970.482440	13.397
			倍面積	-332.344476	
			面積	166.1722380	
			地積	166.17	㎡

地番 ㊽ 3873-43					
測点名	X座標	Y座標	X _{n+1} -X _{n-1}	Y _n *(X _{n+1} - X _{n-1})	距離
HK65	-154843.839	-43276.381	7.736	-334786.083416	12.462
HK66	-154848.527	-43264.834	-17.109	740218.044906	13.397
HK182	-154860.948	-43269.855	-9.621	416299.274955	7.489
HK183	-154858.148	-43276.801	4.685	-202751.812685	4.982
HK184	-154856.263	-43281.413	14.309	-619313.738617	13.404
			倍面積	-334.314857	
			面積	167.1574285	
			地積	167.15	㎡

地番 ㊾ 3873-44					
測点名	X座標	Y座標	X _{n+1} -X _{n-1}	Y _n *(X _{n+1} - X _{n-1})	距離
HK64	-154839.165	-43287.877	7.753	-335610.910381	12.409
HK65	-154843.839	-43276.381	-17.098	739939.562338	13.404
HK184	-154856.263	-43281.413	-9.582	414722.499366	7.559
HK185	-154853.421	-43288.418	4.671	-202200.200478	4.844
HK186	-154851.592	-43292.904	14.256	-617183.639424	13.405
			倍面積	-332.688579	
			面積	166.3442895	
			地積	166.34	㎡

地番 ㊿ 3873-45					
測点名	X座標	Y座標	X _{n+1} -X _{n-1}	Y _n *(X _{n+1} - X _{n-1})	距離
HK63	-154834.508	-43299.360	7.777	-336739.122720	12.391
HK64	-154839.165	-43287.877	-17.084	739530.090668	13.405
HK186	-154851.592	-43292.904	-9.544	413187.475776	7.722
HK187	-154848.709	-43300.068	4.650	-201345.316200	4.671
HK188	-154846.942	-43304.392	14.201	-614965.670792	13.413
			倍面積	-332.543268	
			面積	166.2716340	
			地積	166.27	㎡

作成者 鹿児島市山下町15番27号
土地家屋調査士 萩原功一郎 (令和2年3月10日作成)

申請人 株式会社 富士土木エンジニアリング
代表取締役 西元 春義

縮尺 1/

地番	3873-1, ないし-73	地積測量図
土地の所在	鹿児島市草牟田二丁目	

※日本測地系

地番	㊸ 3873-46				
測点名	X座標	Y座標	X _{n+1} -X _{n-1}	Y _n *(X _{n+1} - X _{n-1})	距離
HK62	-154829.794	-43311.036	-3.084	133571.235024	12.591
HK63	-154834.508	-43299.360	-17.148	742497.425280	13.413
HK188	-154846.942	-43304.392	-8.509	368477.071528	10.445
HK113	-154843.017	-43314.072	15.518	-672147.769296	11.604
HK112	-154831.424	-43313.556	13.223	-572735.150988	3.001
		倍面積	-337.188452		
		面積	168.5942260		
		地積	168.59 m ²		

地番	㊹ 3873-47				
測点名	X座標	Y座標	X _{n+1} -X _{n-1}	Y _n *(X _{n+1} - X _{n-1})	距離
HK59	-154821.522	-43332.471	15.664	-678759.825744	0.825
HK60	-154821.422	-43331.652	-4.195	181776.280140	11.427
HK61	-154825.717	-43321.062	-6.828	295796.211336	3.018
HK111	-154828.250	-43319.420	-11.955	517883.666100	9.432
HK110	-154837.672	-43319.857	-8.836	382774.256452	13.325
HK206	-154837.086	-43333.170	16.150	-699830.695500	15.579
		倍面積	-360.107216		
		面積	180.0536080		
		地積	180.05 m ²		

地番	㊺ 3873-48				
測点名	X座標	Y座標	X _{n+1} -X _{n-1}	Y _n *(X _{n+1} - X _{n-1})	距離
HK110	-154837.672	-43319.857	-13.017	563894.578569	12.443
HK109	-154850.103	-43320.407	-11.828	512393.773996	13.292
HK208	-154849.500	-43333.686	10.841	-469780.489926	10.247
HK207	-154839.262	-43333.239	12.414	-537938.828946	2.177
HK206	-154837.086	-43333.170	1.590	-68899.740300	13.325
		倍面積	-330.706607		
		面積	165.3533035		
		地積	165.35 m ²		

地番	㊻ 3873-49				
測点名	X座標	Y座標	X _{n+1} -X _{n-1}	Y _n *(X _{n+1} - X _{n-1})	距離
HK109	-154850.103	-43320.407	-13.018	563945.058326	12.426
HK108	-154862.518	-43320.951	-11.849	513309.948399	13.327
HK210	-154861.952	-43334.266	8.115	-351657.568590	7.556
HK209	-154854.403	-43333.922	12.452	-539593.996744	4.908
HK208	-154849.500	-43333.686	4.300	-186334.849800	13.292
		倍面積	-331.408409		
		面積	165.7042045		
		地積	165.70 m ²		

地番	㊼ 3873-50				
測点名	X座標	Y座標	X _{n+1} -X _{n-1}	Y _n *(X _{n+1} - X _{n-1})	距離
HK108	-154862.518	-43320.951	-13.029	564428.670579	12.475
HK107	-154874.981	-43321.501	-11.879	514616.110379	13.327
HK212	-154874.397	-43334.816	6.956	-301436.980096	6.377
HK211	-154868.025	-43334.545	12.445	-539298.412525	6.079
HK210	-154861.952	-43334.266	5.507	-238641.802862	13.327
		倍面積	-332.414525		
		面積	166.2072625		
		地積	166.20 m ²		

地番	㊽ 3873-51				
測点名	X座標	Y座標	X _{n+1} -X _{n-1}	Y _n *(X _{n+1} - X _{n-1})	距離
HK107	-154874.981	-43321.501	-13.022	564132.586022	12.450
HK106	-154887.419	-43322.049	-11.847	513236.314503	13.349
HK214	-154886.828	-43335.385	7.107	-307984.581195	6.522
HK213	-154880.312	-43335.098	12.431	-538698.603238	5.921
HK212	-154874.397	-43334.816	5.331	-231017.904096	13.327
		倍面積	-332.188004		
		面積	166.0940020		
		地積	166.09 m ²		

地番	㊾ 3873-52				
測点名	X座標	Y座標	X _{n+1} -X _{n-1}	Y _n *(X _{n+1} - X _{n-1})	距離
HK106	-154887.419	-43322.049	-5.380	233072.623620	4.793
HK105	-154892.208	-43322.255	-12.159	526755.298545	7.370
HK104	-154899.578	-43322.283	-7.322	317205.756126	13.355
HK216	-154899.530	-43335.638	6.066	-262873.980108	6.018
HK215	-154893.512	-43335.618	12.702	-550449.019836	6.688
HK214	-154886.828	-43335.385	6.093	-264042.500805	13.349
		倍面積	-331.822458		
		面積	165.9112290		
		地積	165.91 m ²		

地番	㊿ 3873-53				
測点名	X座標	Y座標	X _{n+1} -X _{n-1}	Y _n *(X _{n+1} - X _{n-1})	距離
HK104	-154899.578	-43322.283	-12.458	539709.001614	12.410
HK103	-154911.988	-43322.341	-12.355	535247.523055	13.350
HK218	-154911.933	-43335.691	5.540	-240079.728140	5.485
HK217	-154906.448	-43335.657	12.403	-537492.153771	6.918
HK216	-154899.530	-43335.638	6.870	-297715.833060	13.355
		倍面積	-331.190302		
		面積	165.5951510		
		地積	165.59 m ²		

作成者	鹿児島市山下町15番27号 土地家屋調査士 萩原功一郎 (令和 2 年 3 月 10 日作成)
-----	---

申請人	株式会社 富士土木エンジニアリング 代表取締役 西元 春義	縮尺	1 /
-----	----------------------------------	----	-----

地番	3873-1, ないし-73	地積測量図
土地の所在	鹿児島市草牟田二丁目	

※日本測地系

地番	㉔ 3873-54					
測点名	X座標	Y座標	X _{n+1} -X _{n-1}	Y _n *(X _{n+1} - X _{n-1})	距離	
HK103	-154911.988	-43322.341	-0.729	31581.986589	0.674	
HK102	-154912.662	-43322.346	-12.408	537543.669168	11.734	
HK205	-154924.396	-43322.390	-11.688	506352.094320	13.358	
HK220	-154924.350	-43335.748	5.032	-218065.483936	4.986	
HK219	-154919.364	-43335.715	12.417	-538099.573155	7.431	
HK218	-154911.933	-43335.691	7.376	-319644.056816	13.350	
			倍面積	-331.363830		
			面積	165.6819150		
			地積	165.68	㎡	

地番	㉕ 3873-55					
測点名	X座標	Y座標	X _{n+1} -X _{n-1}	Y _n *(X _{n+1} - X _{n-1})	距離	
HK204	-154924.411	-43320.882	-13.685	592846.270170	13.670	
HK29	-154938.081	-43320.941	-13.435	582016.842335	3.987	
HK30	-154937.846	-43324.922	0.379	-16420.145438	1.202	
HK31	-154937.702	-43326.116	0.901	-39036.830516	3.693	
HK32	-154936.945	-43329.731	2.348	-101738.208388	6.255	
HK33	-154935.354	-43335.781	12.595	-545814.161695	11.004	
HK220	-154924.350	-43335.748	10.958	-474873.126584	13.358	
HK205	-154924.396	-43322.390	-0.061	2642.665790	1.508	
			倍面積	-376.694326		
			面積	188.3471630		
			地積	188.34	㎡	

地番	㉖ 3873-56					
測点名	X座標	Y座標	X _{n+1} -X _{n-1}	Y _n *(X _{n+1} - X _{n-1})	距離	
HK220	-154924.350	-43335.748	-15.990	692938.610520	11.004	
HK33	-154935.354	-43335.781	-8.426	365147.290706	9.396	
HK34	-154932.776	-43344.817	2.668	-115643.971756	0.155	
HK39	-154932.686	-43344.690	4.533	-196481.479770	5.353	
HK38	-154928.243	-43347.677	4.354	-188735.785658	0.165	
HK37	-154928.332	-43347.817	3.374	-146255.534558	3.484	
HK40	-154924.869	-43347.431	9.048	-392207.555688	5.633	
HK41	-154919.284	-43348.169	5.505	-238631.670345	12.454	
HK219	-154919.364	-43335.715	-5.066	219538.732190	4.986	
			倍面積	-331.364359		
			面積	165.6821795		
			地積	165.68	㎡	

地番	㉗ 3873-57					
測点名	X座標	Y座標	X _{n+1} -X _{n-1}	Y _n *(X _{n+1} - X _{n-1})	距離	
HK217	-154906.448	-43335.657	-5.569	241336.273833	5.485	
HK218	-154911.933	-43335.691	-12.916	559723.784956	7.431	
HK219	-154919.364	-43335.715	-7.351	318560.840965	12.454	
HK41	-154919.284	-43348.169	5.755	-249468.712595	5.722	
HK42	-154913.609	-43348.908	12.920	-560067.891360	7.270	
HK43	-154906.364	-43349.519	7.161	-310425.905559	13.862	
			倍面積	-341.609760		
			面積	170.8048800		
			地積	170.80	㎡	

地番	㉘ 3873-58					
測点名	X座標	Y座標	X _{n+1} -X _{n-1}	Y _n *(X _{n+1} - X _{n-1})	距離	
HK215	-154893.512	-43335.618	-6.117	265083.975306	6.018	
HK216	-154899.530	-43335.638	-12.936	560589.813168	6.918	
HK217	-154906.448	-43335.657	-6.834	296155.879938	13.862	
HK43	-154906.364	-43349.519	1.068	-46297.286292	0.987	
HK44	-154905.380	-43349.598	12.951	-561420.643698	12.091	
HK45	-154893.413	-43347.868	11.868	-514452.497424	12.250	
			倍面積	-340.759002		
			面積	170.3795010		
			地積	170.37	㎡	

地番	㉙ 3873-59					
測点名	X座標	Y座標	X _{n+1} -X _{n-1}	Y _n *(X _{n+1} - X _{n-1})	距離	
HK213	-154880.312	-43335.098	-7.125	308762.573250	6.522	
HK214	-154886.828	-43335.385	-13.200	572027.082000	6.688	
HK215	-154893.512	-43335.618	-6.585	285365.044530	12.250	
HK45	-154893.413	-43347.868	1.731	-75035.159508	1.646	
HK46	-154891.781	-43347.647	5.810	-251849.829070	4.178	
HK47	-154887.603	-43347.639	11.060	-479424.887340	7.013	
HK48	-154880.721	-43348.989	7.900	-342457.013100	1.018	
HK49	-154879.703	-43348.982	0.409	-17729.733638	13.897	
			倍面積	-341.922876		
			面積	170.9614380		
			地積	170.96	㎡	

地番	㉚ 3873-60					
測点名	X座標	Y座標	X _{n+1} -X _{n-1}	Y _n *(X _{n+1} - X _{n-1})	距離	
HK211	-154868.025	-43334.545	-6.982	302561.793190	6.377	
HK212	-154874.397	-43334.816	-12.287	532454.884192	5.921	
HK213	-154880.312	-43335.098	-5.306	229936.029988	13.897	
HK49	-154879.703	-43348.982	6.774	-293646.004068	6.165	
HK50	-154873.538	-43348.901	12.288	-532671.295488	6.210	
HK51	-154867.415	-43347.865	5.513	-238976.779745	13.333	
			倍面積	-341.371931		
			面積	170.6859655		
			地積	170.68	㎡	

作成者	鹿児島市山下町15番27号 土地家屋調査士 萩原功一郎 (令和 2 年 3 月 10 日作成)
-----	---

申請人	株式会社 富士土木エンジニアリング 代表取締役 西元 春義	縮尺	1 /
-----	----------------------------------	----	-----

地番	3873-1, ないし-73	地積測量図
土地の所在	鹿児島市草牟田二丁目	

※日本測地系

地番	㉑ 3873-61					
測点名	X座標	Y座標	X _{n+1} -X _{n-1}	Y _n *(X _{n+1} - X _{n-1})	距離	
HK209	-154854.403	-43333.922	-8.075	349921.420150	7.556	
HK210	-154861.952	-43334.266	-13.622	590299.371452	6.079	
HK211	-154868.025	-43334.545	-5.463	236736.619335	13.333	
HK51	-154867.415	-43347.865	6.286	-272484.679390	5.757	
HK52	-154861.739	-43346.902	13.538	-586830.359276	7.947	
HK53	-154853.877	-43345.742	7.336	-317984.363312	11.831	
			倍面積	-341.991041		
			面積	170.9955205		
			地積	170.99	㎡	

地番	㉒ 3873-62					
測点名	X座標	Y座標	X _{n+1} -X _{n-1}	Y _n *(X _{n+1} - X _{n-1})	距離	
HK207	-154839.262	-43333.239	-10.744	465572.319816	10.247	
HK208	-154849.500	-43333.686	-15.141	656115.339726	4.908	
HK209	-154854.403	-43333.922	-4.377	189672.576594	11.831	
HK53	-154853.877	-43345.742	8.482	-367658.583644	8.040	
HK54	-154845.921	-43344.579	15.121	-655413.379059	7.165	
HK55	-154838.756	-43344.506	6.659	-288631.065454	11.278	
			倍面積	-342.792021		
			面積	171.3960105		
			地積	171.39	㎡	

地番	㉓ 3873-63					
測点名	X座標	Y座標	X _{n+1} -X _{n-1}	Y _n *(X _{n+1} - X _{n-1})	距離	
HK59	-154821.522	-43332.471	-15.175	657570.247425	15.579	
HK206	-154837.086	-43333.170	-17.740	768730.435800	2.177	
HK207	-154839.262	-43333.239	-1.670	72366.509130	11.278	
HK55	-154838.756	-43344.506	9.289	-402627.116234	8.783	
HK56	-154829.973	-43344.426	11.485	-497810.732610	3.000	
HK57	-154827.271	-43343.122	8.062	-349432.249564	9.185	
HK58	-154821.911	-43335.662	5.749	-249136.720838	3.214	
			倍面積	-339.626891		
			面積	169.8134455		
			地積	169.81	㎡	

地番	㉔ 3873-64					
測点名	X座標	Y座標	X _{n+1} -X _{n-1}	Y _n *(X _{n+1} - X _{n-1})	距離	
HK156	-154868.420	-43302.772	5.675	-245743.231100	17.205	
HK157	-154874.873	-43286.822	-6.867	297250.606674	0.449	
HK158	-154875.287	-43286.998	-3.282	142067.927436	7.390	
HK159	-154878.155	-43280.187	-3.760	162733.503120	0.950	
HK162	-154879.047	-43280.515	-1.878	81280.807170	2.514	
HK163	-154880.033	-43278.202	-12.447	538683.780294	12.265	
HK225	-154891.494	-43282.572	-25.352	1097299.765344	14.872	
HK224	-154905.385	-43287.886	-13.892	601355.312312	2.921	
HK223	-154905.386	-43290.807	-1.009	43680.424263	1.008	
HK144	-154906.394	-43290.801	-0.828	35844.783228	5.613	
HK145	-154906.214	-43296.412	0.193	-8356.207516	3.965	
HK146	-154906.201	-43300.377	-0.538	23295.602826	0.768	
HK147	-154906.752	-43300.912	-0.521	22559.775152	2.011	
HK148	-154906.722	-43302.923	12.558	-543798.107034	12.528	
HK222	-154894.194	-43302.871	26.174	-1133409.345554	13.646	
HK221	-154880.548	-43302.819	25.774	-1116086.856906	12.128	
			倍面積	-1341.460291		
			面積	670.7301455		
			地積	670.73	㎡	

地番	㉕ 3873-65					
測点名	X座標	Y座標	X _{n+1} -X _{n-1}	Y _n *(X _{n+1} - X _{n-1})	距離	
HK160	-154877.854	-43279.508	-0.452	19562.337616	2.002	
HK161	-154878.607	-43277.653	-2.179	94302.005887	1.528	
HK163	-154880.033	-43278.202	-0.440	19042.408880	2.514	
HK162	-154879.047	-43280.515	1.878	-81280.807170	0.950	
HK159	-154878.155	-43280.187	1.193	-51633.263091	0.742	
			倍面積	-7.317878		
			面積	3.6589390		
			地積	3.65	㎡	

地番	㉖ 3873-66					
測点名	X座標	Y座標	X _{n+1} -X _{n-1}	Y _n *(X _{n+1} - X _{n-1})	距離	
HK223	-154905.386	-43290.807	1.009	-43680.424263	2.921	
HK224	-154905.385	-43287.886	-1.409	60992.631374	1.503	
HK142	-154906.795	-43288.407	-1.401	60647.058207	2.388	
HK143	-154906.786	-43290.795	0.401	-17359.608795	0.392	
HK144	-154906.394	-43290.801	1.400	-60607.121400	1.008	
			倍面積	-7.464877		
			面積	3.7324385		
			地積	3.73	㎡	

作成者	鹿児島市山下町15番27号 土地家屋調査士 萩原功一郎 (令和 2 年 3 月 10 日作成)
-----	---

申請人	株式会社 富士土木エンジニアリング 代表取締役 西元 春義	縮尺	1 /
-----	----------------------------------	----	-----

地番	3873-1, ないし-73	地積測量図	14 17
土地の所在	鹿児島市草牟田二丁目		

※日本測地系

地番	㉔ 3873-67					
測点名	X座標	Y座標	X _{n+1} -X _{n-1}	Y _n *(X _{n+1} - X _{n-1})	距離	
HK79	-154904.220	-43189.729	0.854	-36884.028566	0.369	
HK78	-154904.362	-43189.388	-10.984	474392.237792	11.766	
ZBD798	-154915.204	-43193.961	-19.258	831829.300938	9.150	
ZBD799	-154923.620	-43197.554	-18.210	786627.458340	10.607	
HK85	-154933.414	-43201.628	-9.650	416895.710200	0.370	
HK84	-154933.270	-43201.969	4.533	-195834.525477	4.756	
HK83	-154928.881	-43200.135	9.476	-409364.479260	13.089	
HK90	-154923.794	-43212.196	5.439	-235031.134044	0.382	
HK89	-154923.442	-43212.047	-4.728	204306.558216	13.089	
HK82	-154928.522	-43199.984	6.577	-284126.294768	12.651	
HK81	-154916.865	-43195.066	23.306	-1006704.208196	12.641	
HK80	-154905.216	-43190.155	12.645	-546139.509975	1.083	
			倍面積	-32.914800		
			面積	16.4574000		
			地積	16.45	㎡	

地番	㉕ 3873-68					
測点名	X座標	Y座標	X _{n+1} -X _{n-1}	Y _n *(X _{n+1} - X _{n-1})	距離	
HK102	-154912.662	-43322.346	11.710	-507304.671660	7.465	
HK101	-154912.686	-43314.881	-1.441	62416.743521	2.025	
HK101-1	-154914.103	-43316.329	-11.718	507580.743222	10.301	
HK203	-154924.404	-43316.369	-10.308	446505.131652	4.513	
HK204	-154924.411	-43320.882	0.008	-346.567056	1.508	
HK205	-154924.396	-43322.390	11.749	-508994.760110	11.734	
			倍面積	-143.380431		
			面積	71.6902155		
			地積	71.69	㎡	

地番	㉖ 3873-69					
測点名	X座標	Y座標	X _{n+1} -X _{n-1}	Y _n *(X _{n+1} - X _{n-1})	距離	
HK37	-154928.332	-43347.817	1.608	-69703.289736	0.165	
HK38	-154928.243	-43347.677	-4.354	188735.785658	5.353	
HK39	-154932.686	-43344.690	-4.533	196481.479770	0.155	
HK34	-154932.776	-43344.817	0.327	-14173.755159	1.528	
HK35	-154932.359	-43346.288	2.925	-126787.892400	3.029	
HK36	-154929.851	-43347.987	4.027	-174562.343649	1.528	
			倍面積	-10.015516		
			面積	5.0077580		
			地積	5.00	㎡	

地番	㉗ 3873-70					
測点名	X座標	Y座標	X _{n+1} -X _{n-1}	Y _n *(X _{n+1} - X _{n-1})	距離	
HK61	-154825.717	-43321.062	-1.544	66887.719728	10.823	
HK62	-154829.794	-43311.036	-5.707	247176.082452	3.001	
HK112	-154831.424	-43313.556	-13.223	572735.150988	11.604	
HK113	-154843.017	-43314.072	-23.818	1031654.566896	12.237	
HK114	-154855.242	-43314.614	-23.071	999311.459594	10.856	
HK154	-154866.088	-43315.101	-25.217	1092276.901917	14.384	
HK153	-154880.459	-43315.728	-26.241	1136648.018448	11.881	
HK152	-154892.329	-43316.254	-13.679	592523.038466	1.809	
HK151	-154894.138	-43316.257	-12.211	528934.814227	10.402	
HK150	-154904.540	-43316.305	-12.541	543229.781005	3.030	
HK149	-154906.679	-43314.158	-2.182	94511.492756	11.235	
HK148	-154906.722	-43302.923	-0.073	3161.113379	2.011	
HK147	-154906.752	-43300.912	0.521	-22559.775152	0.768	
HK146	-154906.201	-43300.377	0.538	-23295.602826	3.965	
HK145	-154906.214	-43296.412	-0.193	8356.207516	5.613	
HK144	-154906.394	-43290.801	-0.572	24762.338172	0.392	
HK143	-154906.786	-43290.795	-0.401	17359.608795	2.388	
HK142	-154906.795	-43288.407	-0.064	2770.458048	13.958	
HK141	-154906.850	-43274.449	-0.098	4240.896002	9.883	
HK140	-154906.893	-43264.566	-0.859	37164.262194	4.976	
HK139	-154907.709	-43259.657	-1.540	66619.871780	2.258	
HK138	-154908.433	-43257.518	-4.889	211486.005502	12.938	
HK137	-154912.598	-43245.268	-8.342	360752.025656	12.943	
HK136	-154916.775	-43233.017	-8.626	372928.004642	13.863	
HK135	-154921.224	-43219.887	-3.232	139686.674784	3.009	
HK134	-154920.007	-43217.135	7.084	-306150.184340	6.365	
HK133	-154914.140	-43214.665	15.347	-663215.463755	10.281	
HK129	-154904.660	-43210.684	17.577	-759514.192668	8.788	
HK130	-154896.563	-43207.266	16.329	-705531.446514	8.929	
HK131	-154888.331	-43203.805	11.070	-478266.121350	3.012	
HK73	-154885.493	-43204.815	2.550	-110172.278250	0.577	
HK74	-154885.781	-43204.315	-0.882	38106.205830	1.542	
HK74-1	-154886.375	-43202.892	-1.091	47134.355172	1.578	
HK74-2	-154886.872	-43201.394	-2.193	94740.657042	6.015	
HK75	-154888.568	-43195.623	-2.526	109112.143698	2.223	
HK86	-154889.398	-43197.686	-11.555	499149.261730	11.641	
HK87	-154900.123	-43202.213	-22.380	966865.526940	12.652	
HK88	-154911.778	-43207.137	-23.319	1007547.227703	12.655	
HK89	-154923.442	-43212.047	-12.016	519235.956752	0.382	
HK90	-154923.794	-43212.196	-5.965	257760.749140	6.095	
HK91	-154929.407	-43214.572	-4.960	214344.277120	2.015	
HK92	-154928.754	-43216.479	4.511	-194949.536769	11.925	
HK93	-154924.896	-43227.763	7.894	-341239.961122	12.530	
HK94	-154920.860	-43239.626	8.050	-348078.989300	12.476	
HK95	-154916.846	-43251.439	7.146	-309074.783094	9.781	
HK96	-154913.714	-43260.706	3.958	-171225.874348	4.921	

作成者	鹿児島市山下町15番27号 土地家屋調査士 萩原功一郎 (令和2年3月10日作成)
-----	---

申請人	株式会社 富士土木エンジニアリング 代表取締役 西元 春義	縮尺	1 /
-----	----------------------------------	----	-----

地番 3873-1, ないし-73

地積測量図

15/17

土地の所在 鹿児島市草牟田二丁目

※日本測地系

⑩ 3873-70の続き					
測点名	X座標	Y座標	X _{n+1} -X _{n-1}	Y _n *(X _{n+1} - X _{n-1})	距離
HK97	-154912.888	-43265.558	0.881	-38116.956598	12.660
HK98	-154912.833	-43278.218	0.097	-4197.987146	12.601
HK99	-154912.791	-43290.819	0.106	-4588.826814	12.665
HK100	-154912.727	-43303.484	0.105	-4546.865820	11.397
HK101	-154912.686	-43314.881	0.065	-2815.467265	7.465
HK102	-154912.662	-43322.346	0.698	-30238.997508	0.674
HK103	-154911.988	-43322.341	13.084	-566829.509644	12.410
HK104	-154899.578	-43322.283	19.780	-856914.757740	7.370
HK105	-154892.208	-43322.255	12.159	-526755.298545	4.793
HK106	-154887.419	-43322.049	17.227	-746308.938123	12.450
HK107	-154874.981	-43321.501	24.901	-1078748.696401	12.475
HK108	-154862.518	-43320.951	24.878	-1077738.618978	12.426
HK109	-154850.103	-43320.407	24.846	-1076338.832322	12.443
HK110	-154837.672	-43319.857	21.853	-946668.835021	9.432
HK111	-154828.250	-43319.420	11.955	-517883.666100	3.018
			倍面積	-2793.609439	
			面積	1396.8047195	
			地積	1396.80	m ²

⑪ 3873-71					
測点名	X座標	Y座標	X _{n+1} -X _{n-1}	Y _n *(X _{n+1} - X _{n-1})	距離
HK114	-154855.242	-43314.614	8.284	-358818.262376	3.043
HK115	-154857.804	-43312.971	-5.756	249309.461076	8.523
HK116	-154860.998	-43305.069	-7.916	342802.926204	12.579
HK117	-154865.720	-43293.409	-9.432	408343.433688	12.547
HK118	-154870.430	-43281.779	-9.424	407887.485296	12.565
HK119	-154875.144	-43270.131	-9.425	407820.984675	12.555
HK120	-154879.855	-43258.493	-9.431	407970.847483	12.562
HK121	-154884.575	-43246.851	-4.796	207411.897396	0.200
HK122	-154884.651	-43246.666	-3.062	132421.291292	5.012
HK123	-154887.637	-43242.640	-7.397	319865.808080	5.674
HK124	-154892.048	-43239.071	-5.203	224972.886413	1.274
HK125	-154892.840	-43238.073	-3.120	134902.787760	3.748
HK126	-154895.168	-43235.135	-7.209	311682.088215	11.112
HK127	-154900.049	-43225.152	-10.552	456111.803904	12.960
HK128	-154905.720	-43213.498	-4.611	199257.439278	3.007
HK129	-154904.660	-43210.684	-8.420	363833.959280	10.281
HK133	-154914.140	-43214.665	-6.654	287550.380910	3.019
HK132	-154911.314	-43215.728	9.058	-391448.064224	14.254
HK170	-154905.082	-43228.548	11.312	-489001.334976	11.598
HK169	-154900.002	-43238.975	5.978	-258482.592550	1.437
HK168	-154899.104	-43240.098	3.119	-134865.865662	3.570
HK167	-154896.883	-43242.894	6.488	-280559.896272	5.494
HK166	-154892.616	-43246.356	7.229	-312627.907524	4.966
HK165	-154889.654	-43250.343	9.120	-394443.128160	16.386
HK164	-154883.496	-43265.528	11.047	-477954.287816	13.073

⑫ 3873-71の続き					
測点名	X座標	Y座標	X _{n+1} -X _{n-1}	Y _n *(X _{n+1} - X _{n-1})	距離
HK161	-154878.607	-43277.653	5.642	-244172.518226	2.002
HK160	-154877.854	-43279.508	0.452	-19562.337616	0.742
HK159	-154878.155	-43280.187	2.567	-111100.240029	7.390
HK158	-154875.287	-43286.998	3.282	-142067.927436	0.449
HK157	-154874.873	-43286.822	6.867	-297250.606674	17.205
HK156	-154868.420	-43302.772	10.410	-450781.856520	10.552
HK155	-154864.463	-43312.555	2.332	-101004.878260	3.020
HK154	-154866.088	-43315.101	9.221	-399408.546321	10.856
			倍面積	-1404.769692	
			面積	702.3848460	
			地積	702.38	m ²

⑬ 3873-72					
測点名	X座標	Y座標	X _{n+1} -X _{n-1}	Y _n *(X _{n+1} - X _{n-1})	距離
HK9	-154945.784	-43245.837	-3.608	156030.979896	1.876
BD809	-154947.027	-43244.431	-1.263	54617.716353	2.889
ZBD810	-154947.047	-43247.320	0.328	-14185.120960	1.228
ZBD811	-154946.699	-43248.498	2.733	-118198.145034	6.275
BD812	-154944.314	-43254.303	3.531	-152730.943893	3.404
ZBD813	-154943.168	-43257.509	2.309	-99881.588281	3.520
ZBD814	-154942.005	-43260.832	1.972	-85310.360704	2.788
ZBD815	-154941.196	-43263.501	0.969	-41922.332469	0.795
ZBD816	-154941.036	-43264.280	0.543	-23492.504040	3.586
ZBD817	-154940.653	-43267.846	0.758	-32797.027268	6.383
ZBD819	-154940.278	-43274.218	0.473	-20468.705114	2.390
ZBD818	-154940.180	-43276.606	-0.028	1211.744968	20.313
BD820	-154940.306	-43296.919	-0.121	5238.927199	3.475
BD821	-154940.301	-43300.394	0.286	-12383.912684	10.048
ZBD822	-154940.020	-43310.439	0.495	-21438.667305	5.274
ZBD823	-154939.806	-43315.709	0.471	-20401.698939	8.636
ZBD824	-154939.549	-43324.342	0.416	-18022.926272	3.302
ZBD825	-154939.390	-43327.641	0.371	-16074.554811	1.604
ZBD826	-154939.178	-43329.231	0.583	-25260.941673	1.941
ZBD827	-154938.807	-43331.137	5.470	-237021.319390	18.369
ZBD828	-154933.708	-43348.785	5.734	-248561.933190	1.046
ZBD829	-154933.073	-43349.617	1.076	-46644.187892	0.529
ZBD830	-154932.632	-43349.910	1.366	-59215.977060	0.929
ZBD831	-154931.707	-43350.005	1.982	-85919.709910	1.067
ZBD832	-154930.650	-43349.857	2.797	-121249.550029	1.740
ZBD833	-154928.910	-43349.801	6.751	-292654.506551	5.017
ZBD834	-154923.899	-43349.541	5.790	-250993.842390	0.780
ZBD835	-154923.120	-43349.590	16.144	-699835.780960	15.493
ZBD836	-154907.755	-43351.581	17.376	-753277.071456	2.013
ZBD837	-154905.744	-43351.681	3.591	-155675.886471	1.583
ZBD838	-154904.164	-43351.569	15.549	-674073.546381	14.132
ZBD839	-154890.195	-43349.424	15.700	-680585.956800	1.731

作成者 鹿児島市山下町15番27号
 土地家屋調査士 萩原 功一郎
 (令和 2 年 3 月 10 日作成)

申請人 株式会社 富士土木エンジニアリング
 代表取締役 西元 春義

縮尺 1/

地番 3873-1, ないし-73

地積測量図

16/17

土地の所在 鹿児島市草牟田二丁目

地番	㊦ 3873-72の続き				
測点名	X座標	Y座標	X _{n+1} -X _{n-1}	Y _n *(X _{n+1} - X _{n-1})	距離
ZBD840	-154888.464	-43349.403	3.050	-132215.679150	1.340
ZBD841	-154887.145	-43349.643	3.626	-157185.805518	2.386
ZBD842	-154884.838	-43350.252	3.444	-149298.267888	1.166
ZBD843	-154883.701	-43350.511	4.351	-188618.073361	3.236
ZBD844	-154880.487	-43350.894	4.699	-203705.850906	1.486
ZBD845	-154879.002	-43350.968	3.036	-131613.538848	1.551
ZBD846	-154877.451	-43350.958	4.621	-200324.776918	3.080
ZBD847	-154874.381	-43350.705	10.197	-442047.138885	7.194
ZBD848	-154867.254	-43349.724	24.534	-1063542.128616	17.619
ZBD849	-154849.847	-43346.996	19.825	-859354.195700	2.437
ZBD850	-154847.429	-43346.685	10.623	-460471.834755	8.216
ZSD851	-154839.224	-43346.243	18.102	-784653.690786	9.908
ZBD852	-154829.327	-43345.764	11.118	-481918.204152	1.239
ZBD853	-154828.106	-43345.552	2.280	-98827.858560	1.196
ZBD854	-154827.047	-43344.996	2.132	-92411.531472	1.396
ZBD855	-154825.974	-43344.102	2.561	-111004.245222	2.167
ZBD856	-154824.486	-43342.526	2.652	-114944.378952	1.971
ZBD857	-154823.322	-43340.935	2.237	-96953.671595	1.980
ZBD858	-154822.249	-43339.270	1.850	-80177.649500	1.883
ZBD859	-154821.472	-43337.554	1.231	-53348.528974	1.423
ZBD860	-154821.018	-43336.205	1.547	-67041.109135	4.969
ZBD861	-154819.925	-43331.357	-7.368	319265.438376	23.075
ZBD862	-154828.386	-43309.889	-9.590	415341.835510	3.126
ZBD863	-154829.515	-43306.973	-4.463	193279.020499	8.834
BD864	-154832.849	-43298.792	-13.788	597003.744096	27.849
ZBD865	-154843.303	-43272.979	-16.391	709287.398789	15.771
BD866	-154849.240	-43258.368	-10.667	461437.011456	12.438
ZBD867	-154853.970	-43246.864	-7.731	334341.505584	7.970
ZBD868	-154856.971	-43239.480	-3.852	166558.476960	2.427
ZBD869	-154857.822	-43237.207	-15.999	691752.074793	20.103
ZBD870	-154872.970	-43223.990	-15.253	659295.519470	0.481
ZBD871	-154873.075	-43223.520	-0.222	9595.621440	0.540
ZBD872	-154873.192	-43222.992	-11.608	501732.491136	24.601
ZBD873	-154884.683	-43201.239	-12.367	534269.722713	2.681
BD930	-154885.559	-43198.705	-2.426	104800.058330	4.768
ZBD874	-154887.109	-43194.195	-1.907	82371.329865	0.701
ZBD875	-154887.466	-43193.591	-5.873	253675.959943	10.169
BD876	-154892.982	-43185.047	-5.793	250170.977271	0.493
ZBD796	-154893.259	-43184.638	-2.285	98676.897830	2.184
HK77	-154895.267	-43185.497	3.385	-146182.907345	9.206
HK76	-154889.874	-43192.959	6.699	-289349.632341	2.966
HK75	-154888.568	-43195.623	3.002	-129673.260246	6.015
HK74-2	-154886.872	-43201.394	2.193	-94740.657042	1.578
HK74-1	-154886.375	-43202.892	1.091	-47134.355172	1.542
HK74	-154885.781	-43204.315	0.882	-38106.205830	0.577
HK73	-154885.493	-43204.815	7.012	-302952.162780	14.345

地番	㊦ 3873-72の続き				
測点名	X座標	Y座標	X _{n+1} -X _{n-1}	Y _n *(X _{n+1} - X _{n-1})	距離
HK72	-154878.769	-43217.487	9.472	-409356.036864	5.723
HK71	-154876.021	-43222.508	10.908	-471471.117264	10.478
HK70	-154867.861	-43229.081	15.435	-667240.865235	9.329
HK69	-154860.586	-43234.922	10.061	-434986.550242	7.486
HK68	-154857.800	-43241.871	7.414	-320595.231594	12.361
HK67	-154853.172	-43253.334	9.273	-401088.166182	12.402
HK66	-154848.527	-43264.834	9.333	-403790.695722	12.462
HK65	-154843.839	-43276.381	9.362	-405153.478922	12.409
HK64	-154839.165	-43287.877	9.331	-403919.180287	12.391
HK63	-154834.508	-43299.360	9.371	-405758.302560	12.591
HK62	-154829.794	-43311.036	8.791	-380747.317476	10.823
HK61	-154825.717	-43321.062	8.372	-362683.931064	11.427
HK60	-154821.422	-43331.652	4.195	-181776.280140	0.825
HK59	-154821.522	-43332.471	-0.489	21189.578319	3.214
HK58	-154821.911	-43335.662	-5.749	249136.720838	9.185
HK57	-154827.271	-43343.122	-8.062	349432.249564	3.000
HK56	-154829.973	-43344.426	-11.485	497810.732610	8.783
HK55	-154838.756	-43344.506	-15.948	691258.181688	7.165
HK54	-154845.921	-43344.579	-15.121	655413.379059	8.040
HK53	-154853.877	-43345.742	-15.818	685642.946956	7.947
HK52	-154861.739	-43346.902	-13.538	586830.359276	5.757
HK51	-154867.415	-43347.865	-11.799	511461.459135	6.210
HK50	-154873.538	-43348.901	-12.288	532671.295488	6.165
HK49	-154879.703	-43348.982	-7.183	311375.737706	1.018
HK48	-154880.721	-43348.989	-7.900	342457.013100	7.013
HK47	-154887.603	-43347.639	-11.060	479424.887340	4.178
HK46	-154891.781	-43347.647	-5.810	251849.829070	1.646
HK45	-154893.413	-43347.868	-13.599	589487.656932	12.091
HK44	-154905.380	-43349.598	-12.951	561420.643698	0.987
HK43	-154906.364	-43349.519	-8.229	356723.191851	7.270
HK42	-154913.609	-43348.908	-12.920	560067.891360	5.722
HK41	-154919.284	-43348.169	-11.260	488100.382940	5.633
HK40	-154924.869	-43347.431	-9.048	392207.555688	3.484
HK37	-154928.332	-43347.817	-4.982	215958.824294	1.528
HK36	-154929.851	-43347.987	-4.027	174562.343649	3.029
HK35	-154932.359	-43346.288	-2.925	126787.892400	1.528
HK34	-154932.776	-43344.817	-2.995	129817.726915	9.396
HK33	-154935.354	-43335.781	-4.169	180666.870989	6.255
HK32	-154936.945	-43329.731	-2.348	101738.208388	3.693
HK31	-154937.702	-43326.116	-0.901	39036.830516	1.202
HK30	-154937.846	-43324.922	-0.379	16420.145438	3.987
HK29	-154938.081	-43320.941	-0.246	10656.951486	8.809
HK28	-154938.092	-43312.132	-0.028	1212.739696	2.001
HK27	-154938.109	-43310.131	-0.146	6323.279126	4.014
HK26	-154938.238	-43306.119	-0.540	23385.304260	11.960
HK25	-154938.649	-43294.166	-0.514	22253.201324	2.006

作成者 鹿児島市山下町15番27号
 土地家屋調査士 萩原功一郎
 (印) 2年3月10日作成

申請人 株式会社 富士土木エンジニアリング
 代表取締役 西元 春義

縮尺 1/

地番	3873-1, ないし-73	地積測量図
土地の所在	鹿児島市草牟田二丁目	

地番 ㉒ 3873-72の続き					
測点名	X座標	Y座標	X _{n+1} -X _{n-1}	Y _n *(X _{n+1} - X _{n-1})	距離
HK24	-154938.752	-43292.162	-0.133	5757.857546	0.438
HK23	-154938.782	-43291.725	-0.129	5584.632525	1.561
HK22	-154938.881	-43290.167	-0.183	7922.100561	5.980
HK21	-154938.965	-43284.187	-0.080	3462.734960	1.989
HK20	-154938.961	-43282.198	0.237	-10257.880926	4.846
HK19	-154938.728	-43277.357	0.432	-18695.818224	5.136
HK18	-154938.529	-43272.224	0.244	-10558.422656	3.005
HK17	-154938.484	-43269.219	-0.177	7658.651763	3.065
HK16	-154938.706	-43266.162	-0.463	20032.233006	1.334
HK15	-154938.947	-43264.849	-0.356	15402.286244	0.649
HK14	-154939.062	-43264.210	-0.753	32577.950130	2.980
HK13	-154939.700	-43261.299	-1.912	82715.603688	3.987
HK12	-154940.974	-43257.520	-2.007	86817.842640	2.029
HK11	-154941.707	-43255.627	-2.445	105760.008015	4.411
HK10	-154943.419	-43251.561	-4.077	176336.614197	6.193
			倍面積	-1390.334083	
			面積	695.1670415	
			地積	695.16	m ²

地番 3873		
ア	公簿面積	14527.006870 m ²
イ	合計面積	14527.1659785 m ²
ウ	差引(ア-イ)	-0.1591085 m ²
国土調査法施行令別表第4による区分		甲1の公差 6.98 m ²

地番 ㉓ 3873-73					
測点名	X座標	Y座標	X _{n+1} -X _{n-1}	Y _n *(X _{n+1} - X _{n-1})	距離
HK9	-154945.784	-43245.837	1.830	-79139.881710	0.628
HK8	-154945.197	-43245.613	0.892	-38575.086796	6.667
HK7	-154944.892	-43238.952	0.874	-37790.844048	3.003
HK6	-154944.323	-43236.003	2.722	-117688.400166	6.117
HK5	-154942.170	-43230.277	4.128	-178454.583456	5.610
HK4	-154940.195	-43225.026	2.691	-116318.544966	4.962
HK3	-154939.479	-43220.115	2.480	-107185.885200	12.552
HK2	-154937.715	-43207.687	2.705	-116876.793335	4.744
HK1	-154936.774	-43203.037	-1.462	63162.840094	2.603
ZBD800	-154939.177	-43204.038	-4.736	204614.323968	15.518
ZBD803	-154941.510	-43219.380	-2.871	124082.839980	3.278
BD931A	-154942.048	-43222.614	-0.964	41666.599896	2.466
ZBD804	-154942.474	-43225.043	-1.097	47417.872171	2.176
ZBD805	-154943.145	-43227.113	-3.682	159162.230066	8.741
ZBD806	-154946.156	-43235.320	-3.599	155603.916680	3.180
ZBD807	-154946.744	-43238.446	-0.725	31347.873350	2.032
ZSD808	-154946.881	-43240.474	-0.283	12237.054142	3.959
BD809	-154947.027	-43244.431	1.097	-47439.140807	1.876
			倍面積	-173.610137	
			面積	86.8050685	
			地積	86.80	m ²

作成者	鹿児島市山下町15番27号	申請人	株式会社 富士土木エンジニアリング	縮尺	1 /
	土地家屋調査士 萩原功一 郎		代表取締役 西元 春義		

(令和 2 年 3 月 10 日作成)